



**МИНИСТЕРСТВО ИМУЩЕСТВЕННЫХ
И ЗЕМЕЛЬНЫХ ОТНОШЕНИЙ
КАМЧАТСКОГО КРАЯ**

ПРИКАЗ

20.08.2025 № 50-Н

г. Петропавловск-Камчатский

Об установлении публичного сервитута в целях размещения волоконно-оптической линии связи по маршруту «Карага – Оссора – Тымлат»

В соответствии со статьей 23, главой V.7 Земельного кодекса Российской Федерации, распоряжением Правительства Камчатского края от 14.03.2025 № 69-РП, постановлением Правительства Камчатского края № 699-П от 28.12.2023 «Об утверждении государственной программы Камчатского края «Цифровая трансформация в Камчатском крае», руководствуясь пунктом 24.3 Положения о Министерстве имущественных и земельных отношений Камчатского края, утвержденного постановлением Правительства Камчатского края от 27.09.2022 № 508-П, на основании ходатайства общества с ограниченной ответственностью «ИнтерКамСервис» от 21.07.2025

ПРИКАЗЫВАЮ:

1. Установить публичный сервитут в пользу общества с ограниченной ответственностью «ИнтерКамСервис» (ОГРН 1024101021449, ИНН 4100005553), место нахождения: Камчатский край, г. Петропавловск-Камчатский, почтовый адрес: 683031, Камчатский край, г. Петропавловск-Камчатский, просп. Карла Маркса, д. 31, адрес электронной почты: iks@iks.ru (далее – обладатель публичного сервитута), в целях размещения волоконно-оптической линии связи по маршруту «Карага – Оссора – Тымлат», утвердив его границы согласно приложению к настоящему приказу (далее – публичный сервитут), в отношении земель и следующих земельных участков:

1) с кадастровым номером 82:02:000010:434, адрес (местоположение): Российская Федерация, Камчатский край, Карагинский р-н, с. Карага, ул. Лукашевского;

2) с кадастровым номером 82:02:000010:474, адрес (местоположение): Российская Федерация, Камчатский край, Карагинский р-н, с. Карага, ул. Солодчука;

3) с кадастровым номером 82:02:000002:592, адрес (местоположение): Российская Федерация, Камчатский край, Карагинский р-н, с. Тымлат, ул. Нагорная;

4) с кадастровым номером 82:02:000002:343, адрес (местоположение): Российская Федерация, Камчатский край, Карагинский р-н, с. Тымлат, ул. Чечулина;

5) с кадастровым номером 82:02:000002:340, адрес (местоположение): Камчатский край, Карагинский р-н, с. Тымлат.

2. Определить, что публичный сервитут устанавливается на срок 49 лет со дня внесения сведений о нем в Единый государственный реестр недвижимости.

3. Публичный сервитут устанавливается в целях размещения линий и сооружений связи, требующих установления зон с особыми условиями использования территории. Нормативный акт, определяющий порядок установления зоны с особыми условиями использования и содержание ограничений прав на земельные участки в границах такой зоны – Постановление Правительства Российской Федерации от 09.06.1995 № 578 «Об утверждении Правил охраны линий и сооружений связи Российской Федерации».

4. Плата за публичный сервитут рассчитывается пропорционально площади земельного участка и (или) земель в установленных границах публичного сервитута.

5. Плата за публичный сервитут в отношении земельного участка, находящегося в государственной или муниципальной собственности и не обремененного правами третьих лиц, устанавливается в размере 0,01 процента кадастровой стоимости такого земельного участка за каждый год использования этого земельного участка. При этом плата за публичный сервитут, установленный на три года и более, не может быть менее чем 0,1 процента кадастровой стоимости земельного участка, обремененного сервитутом, за весь срок сервитута.

6. Если в отношении земельных участков и (или) земель кадастровая стоимость не определена, размер платы за публичный сервитут рассчитывается в соответствии с частями 4 и 5 настоящего приказа исходя из среднего уровня

кадастровой стоимости земельных участков по муниципальному району (муниципальному округу, городскому округу).

7. Плата за публичный сервитут, установленный в отношении земельных участков и (или) земель, находящихся в государственной или муниципальной собственности и не обремененных правами третьих лиц, вносится обладателем публичного сервитута единовременным платежом не позднее шести месяцев со дня принятия решения об установлении публичного сервитута с указанием в назначении платежа реквизитов настоящего приказа.

8. Срок, в течении которого использование попадающих в границы публичного сервитута частей земельных участков в соответствии с их разрешенным использованием будет невозможно или существенно затруднено в связи с осуществлением деятельности, для обеспечения которой устанавливается публичный сервитут, – 6 месяцев.

9. График проведения работ при осуществлении деятельности, для обеспечения которой устанавливается публичный сервитут, в отношении земель или земельных участков, находящихся в государственной или муниципальной собственности и не предоставленных гражданам или юридическим лицам: ежедневно по 31 декабря 2025 года, а при авариях или осуществлении профилактических контрольных осмотров – ежегодно с 01 января по 31 декабря.

10. Обладатель публичного сервитута обязан:

1) привести земельный участок в состояние, пригодное для его использования в соответствии с разрешенным использованием, в срок не позднее чем три месяца после завершения строительства, капитального или текущего ремонта, реконструкции, эксплуатации, консервации, сноса инженерного сооружения, для размещения которого был установлен публичный сервитут;

2) снести объекты, размещенные им на основании публичного сервитута, и осуществить при необходимости рекультивацию земельного участка в срок не позднее чем шесть месяцев с момента прекращения публичного сервитута.

11. Отделу земельных отношений Министерства имущественных и земельных отношений Камчатского края обеспечить:

1) опубликование настоящего приказа в официальном печатном издании Губернатора и Правительства Камчатского края «Официальные ведомости» в течение 30 календарных дней со дня его принятия;

2) опубликование настоящего приказа на «Официальном интернет-портале правовой информации» (www.pravo.gov.ru) в течение 10 календарных дней со дня его принятия;

3) размещение настоящего приказа на официальном сайте исполнительных органов Камчатского края в информационно-телекоммуникационной сети «Интернет» в течение 5 рабочих дней со дня его принятия;


4) направление копии настоящего приказа в орган регистрации прав в течение 5 рабочих дней со дня его принятия;

5) направление копии настоящего приказа обладателю публичного сервитута, а также сведений о лицах, являющихся правообладателями земельных участков, сведений о лицах, подавших заявления об учете их прав (обременений прав) на земельные участки, способах связи с ними, копии документов, подтверждающих права указанных лиц на земельные участки в течение 5 рабочих дней со дня его принятия.

12. Контроль за исполнением настоящего приказа оставляю за собой.

13. Настоящий приказ вступает в силу после дня его официального опубликования.

Министр

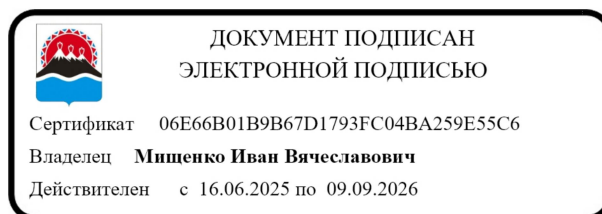

И.В. Мищенко

Приложение к приказу Министерства
имущественных и земельных
отношений Камчатского края
от 20.08.2025 № 50-Н

ОПИСАНИЕ МЕСТОПОЛОЖЕНИЯ ГРАНИЦ ПУБЛИЧНОГО СЕРВИТУТА

в отношении земель и земельных участков для их использования в целях
размещения волоконно-оптической линии связи по маршруту

«Карага – Оссора – Тымлат»

(наименование объекта, местоположение границ которого описано (далее – объект))

Раздел 1

Сведения об объекте		
№ п/п	Характеристики объекта	Описание характеристик
1	2	3
1	Местоположение объекта	688700, Камчатский край, район Карагинский
2	Площадь объекта +/- величина погрешности определения площади (Р+/- Дельта Р)	39084 кв.м ± 66.70 кв.м
3	Иные характеристики объекта	Публичный сервитут в целях размещения волоконно-оптической линии связи по маршруту «Карага - Оссора - Тымлат»

ГРАФИЧЕСКОЕ ОПИСАНИЕ
местоположения границ публичного сервитута

Публичный сервитут в целях размещения волоконно-оптической линии связи по маршруту
«Карага - Оссора - Тымлат»

(наименование объекта, местоположение границ которого описано (далее - объект))

Раздел 2

Сведения о местоположении границ объекта					
1. Система координат <u>МСК-82, зона 2, 6 градусная</u>					
2. Сведения о характерных точках границ объекта					
Обозначение характерных точек границ	Координаты, м		Метод определения координат характерной точки	Средняя квадратическая погрешность положения характерной точки (M _t), м	Описание обозначения точки местности (при наличии)
	X	Y			
1	2	3	4	5	6
Граница 1(1)	—	—	—	—	—
1	1239206.79	2323181.86	Геодезический метод	0.10	—
2	1239222.56	2323195.55	Геодезический метод	0.10	—
3	1239264.01	2323222.24	Геодезический метод	0.10	—
4	1239283.11	2323236.31	Геодезический метод	0.10	—
5	1239300.64	2323250.52	Геодезический метод	0.10	—
6	1239315.80	2323258.84	Геодезический метод	0.10	—
7	1239322.90	2323259.26	Геодезический метод	0.10	—
8	1239331.56	2323270.03	Геодезический метод	0.10	—
9	1239336.50	2323272.36	Геодезический метод	0.10	—
10	1239339.59	2323275.63	Геодезический метод	0.10	—
11	1239347.72	2323279.47	Геодезический метод	0.10	—
12	1239357.56	2323288.47	Геодезический метод	0.10	—
13	1239367.41	2323290.24	Геодезический метод	0.10	—
14	1239372.13	2323296.52	Геодезический метод	0.10	—
15	1239381.63	2323302.00	Геодезический метод	0.10	—
16	1239405.28	2323306.43	Геодезический метод	0.10	—
17	1239418.40	2323313.18	Геодезический метод	0.10	—
18	1239428.34	2323320.13	Геодезический метод	0.10	—
19	1239453.85	2323332.91	Геодезический метод	0.10	—
20	1239467.23	2323341.58	Геодезический метод	0.10	—
21	1239572.62	2323386.24	Геодезический метод	0.10	—
22	1239599.29	2323403.65	Геодезический метод	0.10	—
23	1239611.86	2323415.83	Геодезический метод	0.10	—
24	1239623.10	2323435.18	Геодезический метод	0.10	—
25	1239632.64	2323443.96	Геодезический метод	0.10	—
26	1239644.93	2323451.26	Геодезический метод	0.10	—

27	1239658.03	2323464.49	Геодезический метод	0.10	—
28	1239667.35	2323479.86	Геодезический метод	0.10	—
29	1239675.37	2323484.94	Геодезический метод	0.10	—
30	1239679.73	2323491.22	Геодезический метод	0.10	—
31	1239684.54	2323494.69	Геодезический метод	0.10	—
32	1239692.51	2323503.97	Геодезический метод	0.10	—
33	1239724.65	2323519.51	Геодезический метод	0.10	—
34	1239773.58	2323551.45	Геодезический метод	0.10	—
35	1239793.47	2323569.39	Геодезический метод	0.10	—
36	1239812.95	2323583.93	Геодезический метод	0.10	—
37	1239842.16	2323598.77	Геодезический метод	0.10	—
38	1239862.51	2323606.35	Геодезический метод	0.10	—
39	1239904.98	2323614.19	Геодезический метод	0.10	—
40	1239923.51	2323615.00	Геодезический метод	0.10	—
41	1239984.12	2323620.92	Геодезический метод	0.10	—
42	1240016.13	2323620.68	Геодезический метод	0.10	—
43	1240035.04	2323615.15	Геодезический метод	0.10	—
44	1240052.28	2323612.13	Геодезический метод	0.10	—
45	1240068.48	2323605.61	Геодезический метод	0.10	—
46	1240109.42	2323599.79	Геодезический метод	0.10	—
47	1240117.64	2323595.99	Геодезический метод	0.10	—
48	1240144.27	2323590.23	Геодезический метод	0.10	—
49	1240158.76	2323583.48	Геодезический метод	0.10	—
50	1240163.41	2323578.77	Геодезический метод	0.10	—
51	1240170.71	2323567.74	Геодезический метод	0.10	—
52	1240178.84	2323540.63	Геодезический метод	0.10	—
53	1240196.59	2323513.30	Геодезический метод	0.10	—
54	1240207.50	2323500.12	Геодезический метод	0.10	—
55	1240223.78	2323487.25	Геодезический метод	0.10	—
56	1240278.03	2323472.64	Геодезический метод	0.10	—
57	1240292.62	2323471.96	Геодезический метод	0.10	—
58	1240319.08	2323475.45	Геодезический метод	0.10	—
59	1240332.37	2323474.13	Геодезический метод	0.10	—
60	1240347.01	2323475.52	Геодезический метод	0.10	—
61	1240413.40	2323462.08	Геодезический метод	0.10	—
62	1240399.66	2323470.62	Геодезический метод	0.10	—
63	1240347.32	2323481.57	Геодезический метод	0.10	—
64	1240332.38	2323480.16	Геодезический метод	0.10	—
65	1240319.03	2323481.49	Геодезический метод	0.10	—
66	1240292.29	2323477.98	Геодезический метод	0.10	—
67	1240278.80	2323478.61	Геодезический метод	0.10	—
68	1240226.56	2323492.70	Геодезический метод	0.10	—
69	1240211.72	2323504.44	Геодезический метод	0.10	—
70	1240201.42	2323516.88	Геодезический метод	0.10	—
71	1240184.66	2323542.66	Геодезический метод	0.10	—
72	1240176.21	2323570.30	Геодезический метод	0.10	—
73	1240168.09	2323582.57	Геодезический метод	0.10	—
74	1240162.28	2323588.46	Геодезический метод	0.10	—
75	1240146.20	2323595.96	Геодезический метод	0.10	—
76	1240119.55	2323601.71	Геодезический метод	0.10	—
77	1240111.09	2323605.63	Геодезический метод	0.10	—
78	1240070.13	2323611.42	Геодезический метод	0.10	—
79	1240054.00	2323617.91	Геодезический метод	0.10	—
80	1240036.92	2323620.92	Геодезический метод	0.10	—
81	1240019.42	2323626.40	Геодезический метод	0.10	—
82	1239983.32	2323627.32	Геодезический метод	0.10	—
83	1239923.07	2323620.98	Геодезический метод	0.10	—
84	1239904.46	2323620.18	Геодезический метод	0.10	—
85	1239860.80	2323612.12	Геодезический метод	0.10	—
86	1239839.84	2323604.31	Геодезический метод	0.10	—
87	1239809.69	2323588.99	Геодезический метод	0.10	—
88	1239789.66	2323574.03	Геодезический метод	0.10	—
89	1239769.86	2323556.17	Геодезический метод	0.10	—
90	1239721.94	2323524.89	Геодезический метод	0.10	—
91	1239688.69	2323508.72	Геодезический метод	0.10	—
92	1239680.45	2323499.13	Геодезический метод	0.10	—
93	1239675.39	2323495.48	Геодезический метод	0.10	—

94	1239671.14	2323489.36	Геодезический метод	0.10	—
95	1239662.96	2323484.17	Геодезический метод	0.10	—
96	1239653.27	2323468.21	Геодезический метод	0.10	—
97	1239641.07	2323455.88	Геодезический метод	0.10	—
98	1239629.21	2323448.96	Геодезический метод	0.10	—
99	1239618.53	2323439.13	Геодезический метод	0.10	—
100	1239606.92	2323419.40	Геодезический метод	0.10	—
101	1239595.65	2323408.47	Геодезический метод	0.10	—
102	1239569.71	2323391.52	Геодезический метод	0.10	—
103	1239464.55	2323346.99	Геодезический метод	0.10	—
104	1239451.07	2323338.26	Геодезический метод	0.10	—
105	1239425.29	2323325.32	Геодезический метод	0.10	—
106	1239415.29	2323318.33	Геодезический метод	0.10	—
107	1239403.06	2323312.03	Геодезический метод	0.10	—
108	1239378.71	2323307.41	Геодезический метод	0.10	—
109	1239368.33	2323301.45	Геодезический метод	0.10	—
110	1239364.03	2323295.73	Геодезический метод	0.10	—
111	1239354.61	2323294.04	Геодезический метод	0.10	—
112	1239344.37	2323284.50	Геодезический метод	0.10	—
113	1239336.08	2323280.65	Геодезический метод	0.10	—
114	1239332.91	2323277.30	Геодезический метод	0.10	—
115	1239328.33	2323275.14	Геодезический метод	0.10	—
116	1239319.48	2323265.06	Геодезический метод	0.10	—
117	1239314.26	2323264.76	Геодезический метод	0.10	—
118	1239297.23	2323255.48	Геодезический метод	0.10	—
119	1239279.44	2323241.05	Геодезический метод	0.10	—
120	1239260.61	2323227.19	Геодезический метод	0.10	—
121	1239237.42	2323213.01	Геодезический метод	0.10	—
122	1239203.35	2323186.79	Геодезический метод	0.10	—
123	1239183.06	2323171.29	Геодезический метод	0.10	—
124	1239177.06	2323165.99	Геодезический метод	0.10	—
125	1239173.93	2323158.92	Геодезический метод	0.10	—
126	1239164.45	2323153.97	Геодезический метод	0.10	—
127	1239162.94	2323149.50	Геодезический метод	0.10	—
128	1239152.69	2323142.71	Геодезический метод	0.10	—
129	1239151.00	2323139.39	Геодезический метод	0.10	—
130	1239132.06	2323137.08	Геодезический метод	0.10	—
131	1239123.39	2323131.21	Геодезический метод	0.10	—
132	1239103.45	2323119.24	Геодезический метод	0.10	—
133	1239074.17	2323104.86	Геодезический метод	0.10	—
134	1239057.34	2323094.75	Геодезический метод	0.10	—
135	1239044.49	2323085.05	Геодезический метод	0.10	—
136	1239041.38	2323074.95	Геодезический метод	0.10	—
137	1239040.49	2323063.34	Геодезический метод	0.10	—
138	1239046.17	2323057.33	Геодезический метод	0.10	—
139	1239050.53	2323061.45	Геодезический метод	0.10	—
140	1239046.68	2323065.53	Геодезический метод	0.10	—
141	1239047.31	2323073.82	Геодезический метод	0.10	—
142	1239049.66	2323081.43	Геодезический метод	0.10	—
143	1239060.65	2323089.73	Геодезический метод	0.10	—
144	1239083.15	2323102.93	Геодезический метод	0.10	—
145	1239105.36	2323113.33	Геодезический метод	0.10	—
146	1239133.36	2323131.22	Геодезический метод	0.10	—
147	1239155.09	2323134.20	Геодезический метод	0.10	—
148	1239157.32	2323138.58	Геодезический метод	0.10	—
149	1239167.97	2323145.63	Геодезический метод	0.10	—
150	1239169.36	2323149.77	Геодезический метод	0.10	—
151	1239178.57	2323154.57	Геодезический метод	0.10	—
152	1239182.01	2323162.36	Геодезический метод	0.10	—
153	1239186.87	2323166.65	Геодезический метод	0.10	—
1	1239206.79	2323181.86	Геодезический метод	0.10	—
Граница1(2)	—	—	—	—	—
154	1243930.56	2321985.39	Геодезический метод	0.10	—
155	1243932.98	2321983.29	Геодезический метод	0.10	—
156	1243947.65	2321979.12	Геодезический метод	0.10	—
157	1243933.45	2321990.83	Геодезический метод	0.10	—
158	1243905.19	2321998.77	Геодезический метод	0.10	—

159	1243900.61	2322005.18	Геодезический метод	0.10	—
160	1243888.76	2322004.66	Геодезический метод	0.10	—
161	1243881.88	2322007.38	Геодезический метод	0.10	—
162	1243873.78	2322014.20	Геодезический метод	0.10	—
163	1243862.97	2322017.52	Геодезический метод	0.10	—
164	1243823.58	2322035.20	Геодезический метод	0.10	—
165	1243764.71	2322065.80	Геодезический метод	0.10	—
166	1243753.77	2322069.35	Геодезический метод	0.10	—
167	1243743.71	2322070.41	Геодезический метод	0.10	—
168	1243736.08	2322069.02	Геодезический метод	0.10	—
169	1243729.13	2322072.66	Геодезический метод	0.10	—
170	1243722.83	2322079.32	Геодезический метод	0.10	—
171	1243706.60	2322085.90	Геодезический метод	0.10	—
172	1243705.17	2322088.53	Геодезический метод	0.10	—
173	1243696.71	2322087.30	Геодезический метод	0.10	—
174	1243684.68	2322091.90	Геодезический метод	0.10	—
175	1243661.19	2322104.20	Геодезический метод	0.10	—
176	1243633.10	2322112.33	Геодезический метод	0.10	—
177	1243559.82	2322143.41	Геодезический метод	0.10	—
178	1243541.66	2322148.48	Геодезический метод	0.10	—
179	1243535.69	2322152.40	Геодезический метод	0.10	—
180	1243523.40	2322157.04	Геодезический метод	0.10	—
181	1243456.54	2322171.81	Геодезический метод	0.10	—
182	1243434.53	2322180.78	Геодезический метод	0.10	—
183	1243422.22	2322183.11	Геодезический метод	0.10	—
184	1243388.14	2322194.06	Геодезический метод	0.10	—
185	1243358.10	2322209.72	Геодезический метод	0.10	—
186	1243340.75	2322215.37	Геодезический метод	0.10	—
187	1243332.94	2322220.13	Геодезический метод	0.10	—
188	1243270.06	2322241.69	Геодезический метод	0.10	—
189	1243257.79	2322250.90	Геодезический метод	0.10	—
190	1243230.96	2322257.18	Геодезический метод	0.10	—
191	1243173.21	2322264.08	Геодезический метод	0.10	—
192	1243195.55	2322255.36	Геодезический метод	0.10	—
193	1243229.89	2322251.26	Геодезический метод	0.10	—
194	1243255.20	2322245.34	Геодезический метод	0.10	—
195	1243267.06	2322236.43	Геодезический метод	0.10	—
196	1243330.30	2322214.72	Геодезический метод	0.10	—
197	1243338.23	2322209.88	Геодезический метод	0.10	—
198	1243355.86	2322204.14	Геодезический метод	0.10	—
199	1243385.92	2322188.47	Геодезический метод	0.10	—
200	1243420.74	2322177.29	Геодезический метод	0.10	—
201	1243432.82	2322175.00	Геодезический метод	0.10	—
202	1243454.99	2322165.97	Геодезический метод	0.10	—
203	1243521.64	2322151.29	Геодезический метод	0.10	—
204	1243532.95	2322147.02	Геодезический метод	0.10	—
205	1243539.15	2322142.95	Геодезический метод	0.10	—
206	1243557.48	2322137.88	Геодезический метод	0.10	—
207	1243634.24	2322105.68	Геодезический метод	0.10	—
208	1243651.57	2322101.45	Геодезический метод	0.10	—
209	1243659.73	2322097.89	Геодезический метод	0.10	—
210	1243682.42	2322086.29	Геодезический метод	0.10	—
211	1243695.40	2322081.05	Геодезический метод	0.10	—
212	1243702.45	2322080.97	Геодезический метод	0.10	—
213	1243719.26	2322074.37	Геодезический метод	0.10	—
214	1243725.46	2322067.81	Геодезический метод	0.10	—
215	1243735.12	2322062.74	Геодезический метод	0.10	—
216	1243744.25	2322064.41	Геодезический метод	0.10	—
217	1243752.05	2322063.59	Геодезический метод	0.10	—
218	1243762.58	2322060.15	Геодезический метод	0.10	—
219	1243820.96	2322029.80	Геодезический метод	0.10	—
220	1243860.85	2322011.90	Геодезический метод	0.10	—
221	1243870.84	2322008.82	Геодезический метод	0.10	—
222	1243878.77	2322002.15	Геодезический метод	0.10	—
223	1243887.74	2321998.61	Геодезический метод	0.10	—
224	1243897.62	2321999.04	Геодезический метод	0.10	—
225	1243902.65	2321993.39	Геодезический метод	0.10	—

154	1243930.56	2321985.39	Геодезический метод	0.10	—
Граница1(3)	—	—	—	—	—
226	1245251.09	2321413.85	Геодезический метод	0.10	—
227	1245237.09	2321427.46	Геодезический метод	0.10	—
228	1245183.68	2321470.77	Геодезический метод	0.10	—
229	1245174.30	2321476.14	Геодезический метод	0.10	—
230	1245128.04	2321493.23	Геодезический метод	0.10	—
231	1245155.96	2321478.49	Геодезический метод	0.10	—
232	1245160.52	2321475.36	Геодезический метод	0.10	—
233	1245171.65	2321470.74	Геодезический метод	0.10	—
234	1245180.30	2321465.79	Геодезический метод	0.10	—
235	1245201.70	2321448.00	Геодезический метод	0.10	—
236	1245209.43	2321442.16	Геодезический метод	0.10	—
226	1245251.09	2321413.85	Геодезический метод	0.10	—
Граница1(4)	—	—	—	—	—
237	1245728.47	2320986.67	Геодезический метод	0.10	—
238	1245723.76	2321004.54	Геодезический метод	0.10	—
239	1245714.05	2321014.79	Геодезический метод	0.10	—
240	1245698.47	2321026.11	Геодезический метод	0.10	—
237	1245728.47	2320986.67	Геодезический метод	0.10	—
Граница1(5)	—	—	—	—	—
241	1246272.47	2320461.98	Геодезический метод	0.10	—
242	1246242.08	2320482.03	Геодезический метод	0.10	—
243	1246235.96	2320485.56	Геодезический метод	0.10	—
244	1246214.73	2320491.03	Геодезический метод	0.10	—
245	1246203.65	2320499.54	Геодезический метод	0.10	—
246	1246174.12	2320526.51	Геодезический метод	0.10	—
247	1246152.71	2320550.14	Геодезический метод	0.10	—
248	1246087.81	2320609.19	Геодезический метод	0.10	—
249	1246039.40	2320658.83	Геодезический метод	0.10	—
250	1245995.57	2320697.22	Геодезический метод	0.10	—
251	1245974.70	2320718.59	Геодезический метод	0.10	—
252	1245946.74	2320751.93	Геодезический метод	0.10	—
253	1245936.65	2320759.09	Геодезический метод	0.10	—
254	1245918.82	2320767.65	Геодезический метод	0.10	—
255	1245928.11	2320756.47	Геодезический метод	0.10	—
256	1245933.61	2320753.88	Геодезический метод	0.10	—
257	1245942.72	2320747.43	Геодезический метод	0.10	—
258	1245970.37	2320714.43	Геодезический метод	0.10	—
259	1245991.36	2320692.93	Геодезический метод	0.10	—
260	1246035.24	2320654.50	Геодезический метод	0.10	—
261	1246083.62	2320604.90	Геодезический метод	0.10	—
262	1246148.46	2320545.88	Геодезический метод	0.10	—
263	1246169.91	2320522.23	Геодезический метод	0.10	—
264	1246199.80	2320494.94	Геодезический метод	0.10	—
265	1246212.13	2320485.45	Геодезический метод	0.10	—
266	1246248.47	2320473.65	Геодезический метод	0.10	—
241	1246272.47	2320461.98	Геодезический метод	0.10	—
Граница1(6)	—	—	—	—	—
267	1247734.34	2319606.16	Геодезический метод	0.10	—
268	1247664.81	2319624.37	Геодезический метод	0.10	—
269	1247628.58	2319637.58	Геодезический метод	0.10	—
270	1247605.01	2319640.53	Геодезический метод	0.10	—
271	1247663.09	2319618.62	Геодезический метод	0.10	—
272	1247704.66	2319607.40	Геодезический метод	0.10	—
267	1247734.34	2319606.16	Геодезический метод	0.10	—
Граница1(7)	—	—	—	—	—
273	1249009.98	2319579.29	Геодезический метод	0.10	—
274	1248852.19	2319584.27	Геодезический метод	0.10	—
275	1248832.46	2319581.46	Геодезический метод	0.10	—
276	1248809.69	2319582.29	Геодезический метод	0.10	—
277	1248749.84	2319581.11	Геодезический метод	0.10	—
278	1248785.64	2319579.94	Геодезический метод	0.10	—
273	1249009.98	2319579.29	Геодезический метод	0.10	—
Граница1(8)	—	—	—	—	—
279	1253191.27	2319579.40	Геодезический метод	0.10	—
280	1253117.48	2319578.63	Геодезический метод	0.10	—

281	1253043.59	2319564.32	Геодезический метод	0.10	—
282	1252906.42	2319573.44	Геодезический метод	0.10	—
283	1252795.78	2319588.58	Геодезический метод	0.10	—
284	1252795.45	2319582.57	Геодезический метод	0.10	—
285	1252905.81	2319567.47	Геодезический метод	0.10	—
286	1253043.97	2319558.28	Геодезический метод	0.10	—
287	1253118.08	2319572.63	Геодезический метод	0.10	—
288	1253191.62	2319573.23	Геодезический метод	0.10	—
279	1253191.27	2319579.40	Геодезический метод	0.10	—
Граница1(9)	—	—	—	—	—
289	1256253.09	2321201.21	Геодезический метод	0.10	—
290	1256278.47	2321204.92	Геодезический метод	0.10	—
291	1256331.58	2321216.80	Геодезический метод	0.10	—
292	1256351.58	2321231.65	Геодезический метод	0.10	—
293	1256373.93	2321263.48	Геодезический метод	0.10	—
294	1256383.47	2321285.19	Геодезический метод	0.10	—
295	1256391.71	2321292.93	Геодезический метод	0.10	—
296	1256412.20	2321297.51	Геодезический метод	0.10	—
297	1256427.76	2321311.26	Геодезический метод	0.10	—
298	1256431.28	2321319.00	Геодезический метод	0.10	—
299	1256448.18	2321329.57	Геодезический метод	0.10	—
300	1256475.63	2321355.82	Геодезический метод	0.10	—
301	1256532.61	2321380.39	Геодезический метод	0.10	—
302	1256564.83	2321384.46	Геодезический метод	0.10	—
303	1256575.28	2321401.85	Геодезический метод	0.10	—
304	1256586.29	2321434.48	Геодезический метод	0.10	—
305	1256591.28	2321442.48	Геодезический метод	0.10	—
306	1256596.93	2321448.66	Геодезический метод	0.10	—
307	1256605.00	2321452.09	Геодезический метод	0.10	—
308	1256607.89	2321459.84	Геодезический метод	0.10	—
309	1256593.51	2321453.73	Геодезический метод	0.10	—
310	1256587.44	2321447.66	Геодезический метод	0.10	—
311	1256580.83	2321437.06	Геодезический метод	0.10	—
312	1256569.80	2321404.38	Геодезический метод	0.10	—
313	1256561.17	2321390.03	Геодезический метод	0.10	—
314	1256529.60	2321385.61	Геодезический метод	0.10	—
315	1256472.14	2321360.79	Геодезический метод	0.10	—
316	1256444.48	2321334.33	Геодезический метод	0.10	—
317	1256426.57	2321323.13	Геодезический метод	0.10	—
318	1256422.83	2321314.91	Геодезический метод	0.10	—
319	1256409.39	2321303.03	Геодезический метод	0.10	—
320	1256388.79	2321298.43	Геодезический метод	0.10	—
321	1256378.47	2321288.73	Геодезический метод	0.10	—
322	1256368.68	2321266.44	Геодезический метод	0.10	—
323	1256347.23	2321235.89	Геодезический метод	0.10	—
324	1256329.03	2321222.38	Геодезический метод	0.10	—
325	1256277.37	2321210.83	Геодезический метод	0.10	—
326	1256252.22	2321207.15	Геодезический метод	0.10	—
289	1256253.09	2321201.21	Геодезический метод	0.10	—
Граница1(10)	—	—	—	—	—
327	1281044.79	2325883.84	Геодезический метод	0.10	—
328	1281030.46	2325848.27	Геодезический метод	0.10	—
329	1280998.55	2325799.64	Геодезический метод	0.10	—
330	1280993.28	2325784.51	Геодезический метод	0.10	—
331	1280990.24	2325769.02	Геодезический метод	0.10	—
332	1280989.30	2325727.86	Геодезический метод	0.10	—
333	1280981.55	2325712.29	Геодезический метод	0.10	—
334	1280978.48	2325720.22	Геодезический метод	0.10	—
335	1280954.95	2325728.17	Геодезический метод	0.10	—
336	1280951.39	2325741.10	Геодезический метод	0.10	—
337	1280948.72	2325724.59	Геодезический метод	0.10	—
338	1280973.84	2325715.58	Геодезический метод	0.10	—
339	1280980.18	2325699.24	Геодезический метод	0.10	—
340	1280995.29	2325726.98	Геодезический метод	0.10	—
341	1280996.23	2325768.40	Геодезический метод	0.10	—
342	1280999.09	2325782.94	Геодезический метод	0.10	—
343	1281004.02	2325797.11	Геодезический метод	0.10	—

344	1281035.71	2325845.30	Геодезический метод	0.10	—
345	1281050.20	2325881.19	Геодезический метод	0.10	—
346	1281061.07	2325898.60	Геодезический метод	0.10	—
347	1281069.78	2325916.61	Геодезический метод	0.10	—
348	1281094.05	2325945.40	Геодезический метод	0.10	—
349	1281098.06	2325943.55	Геодезический метод	0.10	—
350	1281129.20	2325972.44	Геодезический метод	0.10	—
351	1281200.87	2326062.90	Геодезический метод	0.10	—
352	1281212.10	2326085.52	Геодезический метод	0.10	—
353	1281217.34	2326101.56	Геодезический метод	0.10	—
354	1281225.10	2326112.68	Геодезический метод	0.10	—
355	1281240.90	2326144.15	Геодезический метод	0.10	—
356	1281239.65	2326169.58	Геодезический метод	0.10	—
357	1281241.69	2326176.53	Геодезический метод	0.10	—
358	1281237.76	2326183.32	Геодезический метод	0.10	—
359	1281233.55	2326170.10	Геодезический метод	0.10	—
360	1281234.99	2326145.75	Геодезический метод	0.10	—
361	1281219.93	2326115.76	Геодезический метод	0.10	—
362	1281211.91	2326104.27	Геодезический метод	0.10	—
363	1281206.54	2326087.80	Геодезический метод	0.10	—
364	1281195.75	2326066.09	Геодезический метод	0.10	—
365	1281124.73	2325976.48	Геодезический метод	0.10	—
366	1281096.92	2325950.68	Геодезический метод	0.10	—
367	1281092.64	2325952.65	Геодезический метод	0.10	—
368	1281085.49	2325945.06	Геодезический метод	0.10	—
369	1281091.07	2325964.30	Геодезический метод	0.10	—
370	1281086.91	2325982.46	Геодезический метод	0.10	—
371	1281089.41	2325991.24	Геодезический метод	0.10	—
372	1281097.88	2325996.58	Геодезический метод	0.10	—
373	1281106.65	2326017.12	Геодезический метод	0.10	—
374	1281112.39	2326021.37	Геодезический метод	0.10	—
375	1281120.33	2326038.94	Геодезический метод	0.10	—
376	1281117.28	2326051.90	Геодезический метод	0.10	—
377	1281123.56	2326067.23	Геодезический метод	0.10	—
378	1281156.35	2326100.59	Геодезический метод	0.10	—
379	1281181.07	2326140.07	Геодезический метод	0.10	—
380	1281178.69	2326153.51	Геодезический метод	0.10	—
381	1281185.48	2326170.67	Геодезический метод	0.10	—
382	1281184.90	2326178.15	Геодезический метод	0.10	—
383	1281188.87	2326190.05	Геодезический метод	0.10	—
384	1281188.29	2326203.06	Геодезический метод	0.10	—
385	1281190.79	2326212.84	Геодезический метод	0.10	—
386	1281187.97	2326235.64	Геодезический метод	0.10	—
387	1281167.07	2326281.07	Геодезический метод	0.10	—
388	1281167.40	2326289.30	Геодезический метод	0.10	—
389	1281173.86	2326302.80	Геодезический метод	0.10	—
390	1281174.06	2326319.64	Геодезический метод	0.10	—
391	1281170.07	2326333.63	Геодезический метод	0.10	—
392	1281150.52	2326372.85	Геодезический метод	0.10	—
393	1281149.87	2326372.07	Геодезический метод	0.10	—
394	1281147.65	2326366.46	Геодезический метод	0.10	—
395	1281164.47	2326331.40	Геодезический метод	0.10	—
396	1281168.05	2326318.84	Геодезический метод	0.10	—
397	1281167.88	2326304.20	Геодезический метод	0.10	—
398	1281161.45	2326290.77	Геодезический метод	0.10	—
399	1281161.02	2326280.04	Геодезический метод	0.10	—
400	1281182.26	2326232.46	Геодезический метод	0.10	—
401	1281184.70	2326213.24	Геодезический метод	0.10	—
402	1281182.26	2326203.68	Геодезический метод	0.10	—
403	1281182.82	2326190.89	Геодезический метод	0.10	—
404	1281178.83	2326178.90	Геодезический метод	0.10	—
405	1281179.39	2326171.59	Геодезический метод	0.10	—
406	1281172.52	2326154.22	Геодезический метод	0.10	—
407	1281174.70	2326141.12	Геодезический метод	0.10	—
408	1281151.65	2326104.37	Геодезический метод	0.10	—
409	1281118.46	2326070.59	Геодезический метод	0.10	—
410	1281111.00	2326052.39	Геодезический метод	0.10	—

411	1281114.02	2326039.56	Геодезический метод	0.10	—
412	1281107.56	2326025.27	Геодезический метод	0.10	—
413	1281101.54	2326020.80	Геодезический метод	0.10	—
414	1281093.25	2326000.75	Геодезический метод	0.10	—
415	1281084.27	2325995.09	Геодезический метод	0.10	—
416	1281080.71	2325982.63	Геодезический метод	0.10	—
417	1281084.89	2325964.38	Геодезический метод	0.10	—
418	1281081.02	2325949.23	Геодезический метод	0.10	—
419	1281063.12	2325920.80	Геодезический метод	0.10	—
327	1281044.79	2325883.84	Геодезический метод	0.10	—
Граница1(11)	—	—	—	—	—
420	1281802.26	2327220.33	Геодезический метод	0.10	—
421	1281800.11	2327207.71	Геодезический метод	0.10	—
422	1281799.27	2327191.63	Геодезический метод	0.10	—
423	1281794.29	2327178.73	Геодезический метод	0.10	—
424	1281789.45	2327159.27	Геодезический метод	0.10	—
425	1281783.22	2327147.30	Геодезический метод	0.10	—
426	1281773.56	2327132.23	Геодезический метод	0.10	—
427	1281772.51	2327127.82	Геодезический метод	0.10	—
428	1281762.96	2327112.93	Геодезический метод	0.10	—
429	1281757.60	2327104.58	Геодезический метод	0.10	—
430	1281756.78	2327097.59	Геодезический метод	0.10	—
431	1281748.96	2327085.14	Геодезический метод	0.10	—
432	1281743.15	2327071.41	Геодезический метод	0.10	—
433	1281719.14	2327031.96	Геодезический метод	0.10	—
434	1281711.03	2326999.79	Геодезический метод	0.10	—
435	1281710.38	2326979.68	Геодезический метод	0.10	—
436	1281707.62	2326966.73	Геодезический метод	0.10	—
437	1281676.58	2326892.52	Геодезический метод	0.10	—
438	1281674.60	2326884.35	Геодезический метод	0.10	—
439	1281666.42	2326868.11	Геодезический метод	0.10	—
440	1281652.11	2326851.29	Геодезический метод	0.10	—
441	1281639.48	2326840.27	Геодезический метод	0.10	—
442	1281599.89	2326830.81	Геодезический метод	0.10	—
443	1281581.98	2326820.19	Геодезический метод	0.10	—
444	1281546.22	2326785.81	Геодезический метод	0.10	—
445	1281505.65	2326739.03	Геодезический метод	0.10	—
446	1281454.02	2326661.11	Геодезический метод	0.10	—
447	1281343.96	2326515.69	Геодезический метод	0.10	—
448	1281301.01	2326467.40	Геодезический метод	0.10	—
449	1281271.89	2326367.12	Геодезический метод	0.10	—
450	1281263.01	2326324.26	Геодезический метод	0.10	—
451	1281260.89	2326259.43	Геодезический метод	0.10	—
452	1281256.84	2326229.90	Геодезический метод	0.10	—
453	1281258.64	2326219.99	Геодезический метод	0.10	—
454	1281265.23	2326211.66	Геодезический метод	0.10	—
455	1281265.69	2326217.63	Геодезический метод	0.10	—
456	1281261.41	2326223.56	Геодезический метод	0.10	—
457	1281266.86	2326258.73	Геодезический метод	0.10	—
458	1281269.00	2326323.59	Геодезический метод	0.10	—
459	1281277.74	2326365.75	Геодезический метод	0.10	—
460	1281305.98	2326464.02	Геодезический метод	0.10	—
461	1281348.62	2326511.90	Геодезический метод	0.10	—
462	1281458.88	2326657.59	Геодезический метод	0.10	—
463	1281510.42	2326735.33	Геодезический метод	0.10	—
464	1281550.72	2326781.83	Геодезический метод	0.10	—
465	1281585.54	2326815.32	Геодезический метод	0.10	—
466	1281602.17	2326825.18	Геодезический метод	0.10	—
467	1281642.31	2326834.78	Геодезический метод	0.10	—
468	1281656.39	2326847.06	Геодезический метод	0.10	—
469	1281671.45	2326864.77	Геодезический метод	0.10	—
470	1281680.27	2326882.27	Геодезический метод	0.10	—
471	1281682.29	2326890.63	Геодезический метод	0.10	—
472	1281713.34	2326964.79	Геодезический метод	0.10	—
473	1281716.36	2326978.95	Геодезический метод	0.10	—
474	1281717.00	2326998.85	Геодезический метод	0.10	—
475	1281724.66	2327029.46	Геодезический метод	0.10	—

476	1281748.53	2327068.72	Геодезический метод	0.10	—
477	1281754.30	2327082.36	Геодезический метод	0.10	—
478	1281762.84	2327095.95	Геодезический метод	0.10	—
479	1281763.65	2327103.56	Геодезический метод	0.10	—
480	1281769.37	2327112.20	Геодезический метод	0.10	—
481	1281778.11	2327125.40	Геодезический метод	0.10	—
482	1281779.16	2327129.86	Геодезический метод	0.10	—
483	1281788.41	2327144.29	Геодезический метод	0.10	—
484	1281795.10	2327157.13	Геодезический метод	0.10	—
485	1281800.02	2327176.92	Геодезический метод	0.10	—
486	1281805.22	2327190.36	Геодезический метод	0.10	—
487	1281806.08	2327207.05	Геодезический метод	0.10	—
488	1281808.20	2327219.50	Геодезический метод	0.10	—
489	1281816.92	2327243.44	Геодезический метод	0.10	—
490	1281853.60	2327309.18	Геодезический метод	0.10	—
491	1281865.31	2327320.00	Геодезический метод	0.10	—
492	1281873.42	2327327.53	Геодезический метод	0.10	—
493	1281880.86	2327328.89	Геодезический метод	0.10	—
494	1281879.78	2327334.79	Геодезический метод	0.10	—
495	1281870.61	2327333.12	Геодезический метод	0.10	—
496	1281848.89	2327313.00	Геодезический метод	0.10	—
497	1281811.45	2327245.93	Геодезический метод	0.10	—
420	1281802.26	2327220.33	Геодезический метод	0.10	—

3. Сведения о характерных точках части (частей) границы объекта

Обозначение характерных точек части границы	Координаты, м		Метод определения координат характерной точки	Средняя квадратическая погрешность положения характерной точки (M_t), м	Описание обозначения точки на местности (при наличии)
	X	Y			
1	2	3	4	5	6
—	—	—	—	—	—

Схема расположения границ публичного сервитута в целях размещения волоконно-оптической линии связи по маршруту «Карага - Оссора - Тымлат»

ОБЗОРНАЯ СХЕМА




Используемые условные знаки и обозначения:

Масштаб 1:200 000

- — — Проектируемая ВОЛС
- — — Границы публичного сервитута
- — — Границы земельных участков ЕГРН
- — — Граница кадастрового квартала
- — — Границы муниципального образования
- — — Границы лесничества
- Граница 1(1) Обозначение контура публичного сервитута
- 82:02:000014 Номер кадастрового квартала
- 82:00:000000:1 Кадастровый номер земельного участка
- 10 Обозначения характерных точек

**Схема расположения границ публичного сервитута
в целях размещения волоконно-оптической линии связи
по маршруту «Карага - Оссора - Тымлат»**

Лист 1

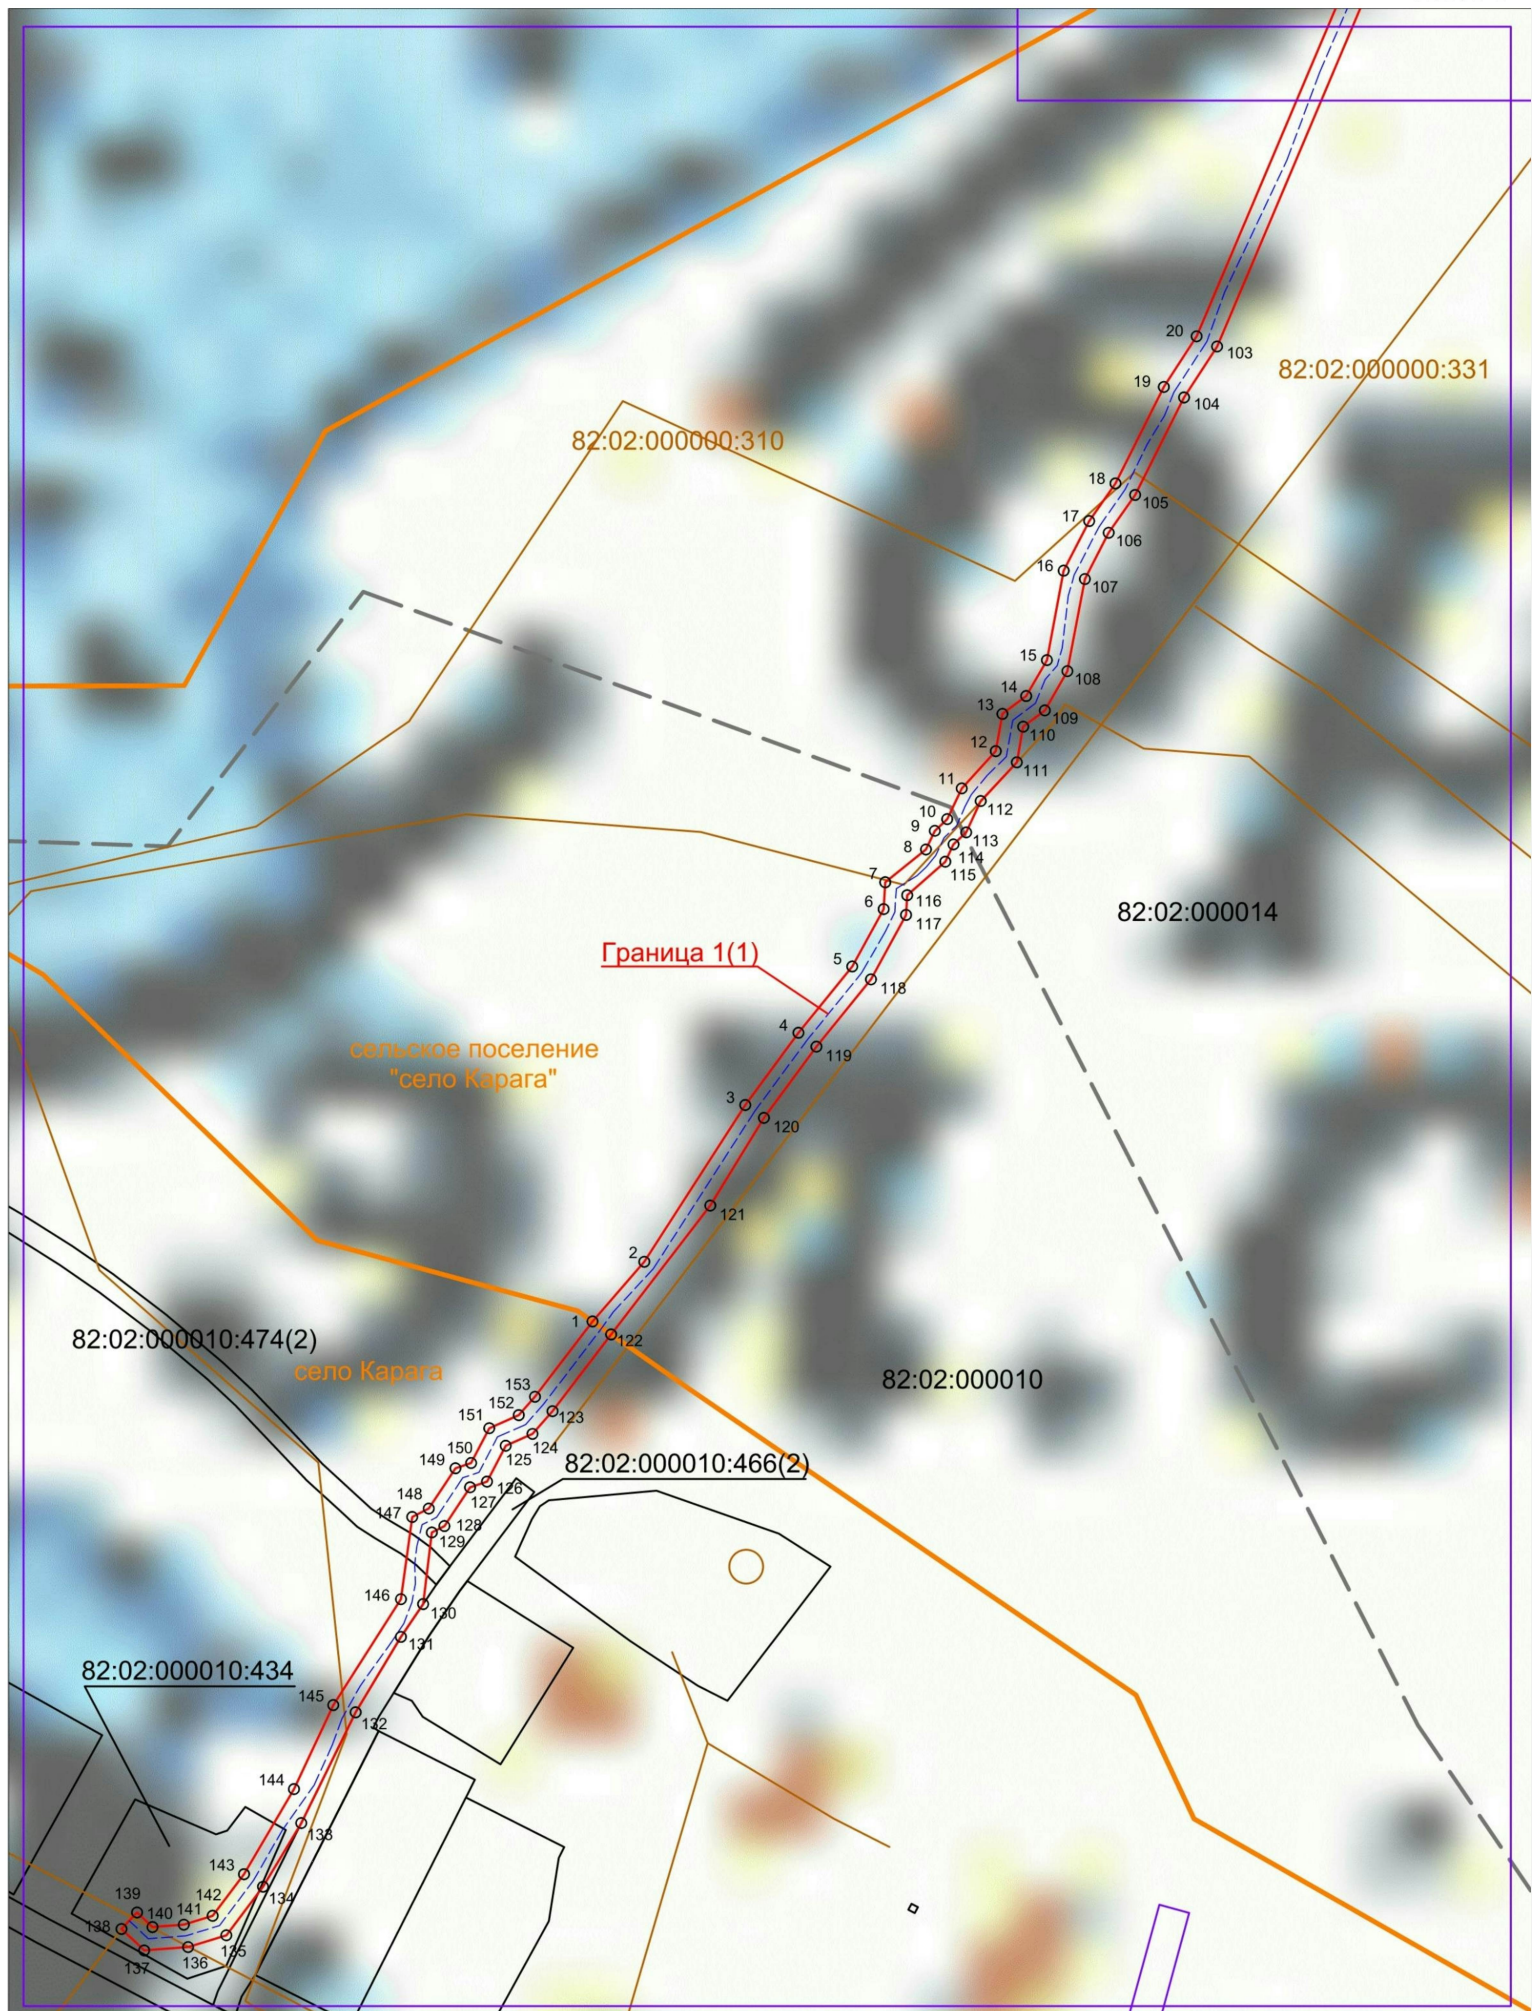


Условные обозначения: указаны на обзорной схеме

Масштаб 1:2 000

**Схема расположения границ публичного сервитута
в целях размещения волоконно-оптической линии связи
по маршруту «Карага - Оссора - Тымлат»**

Лист 2

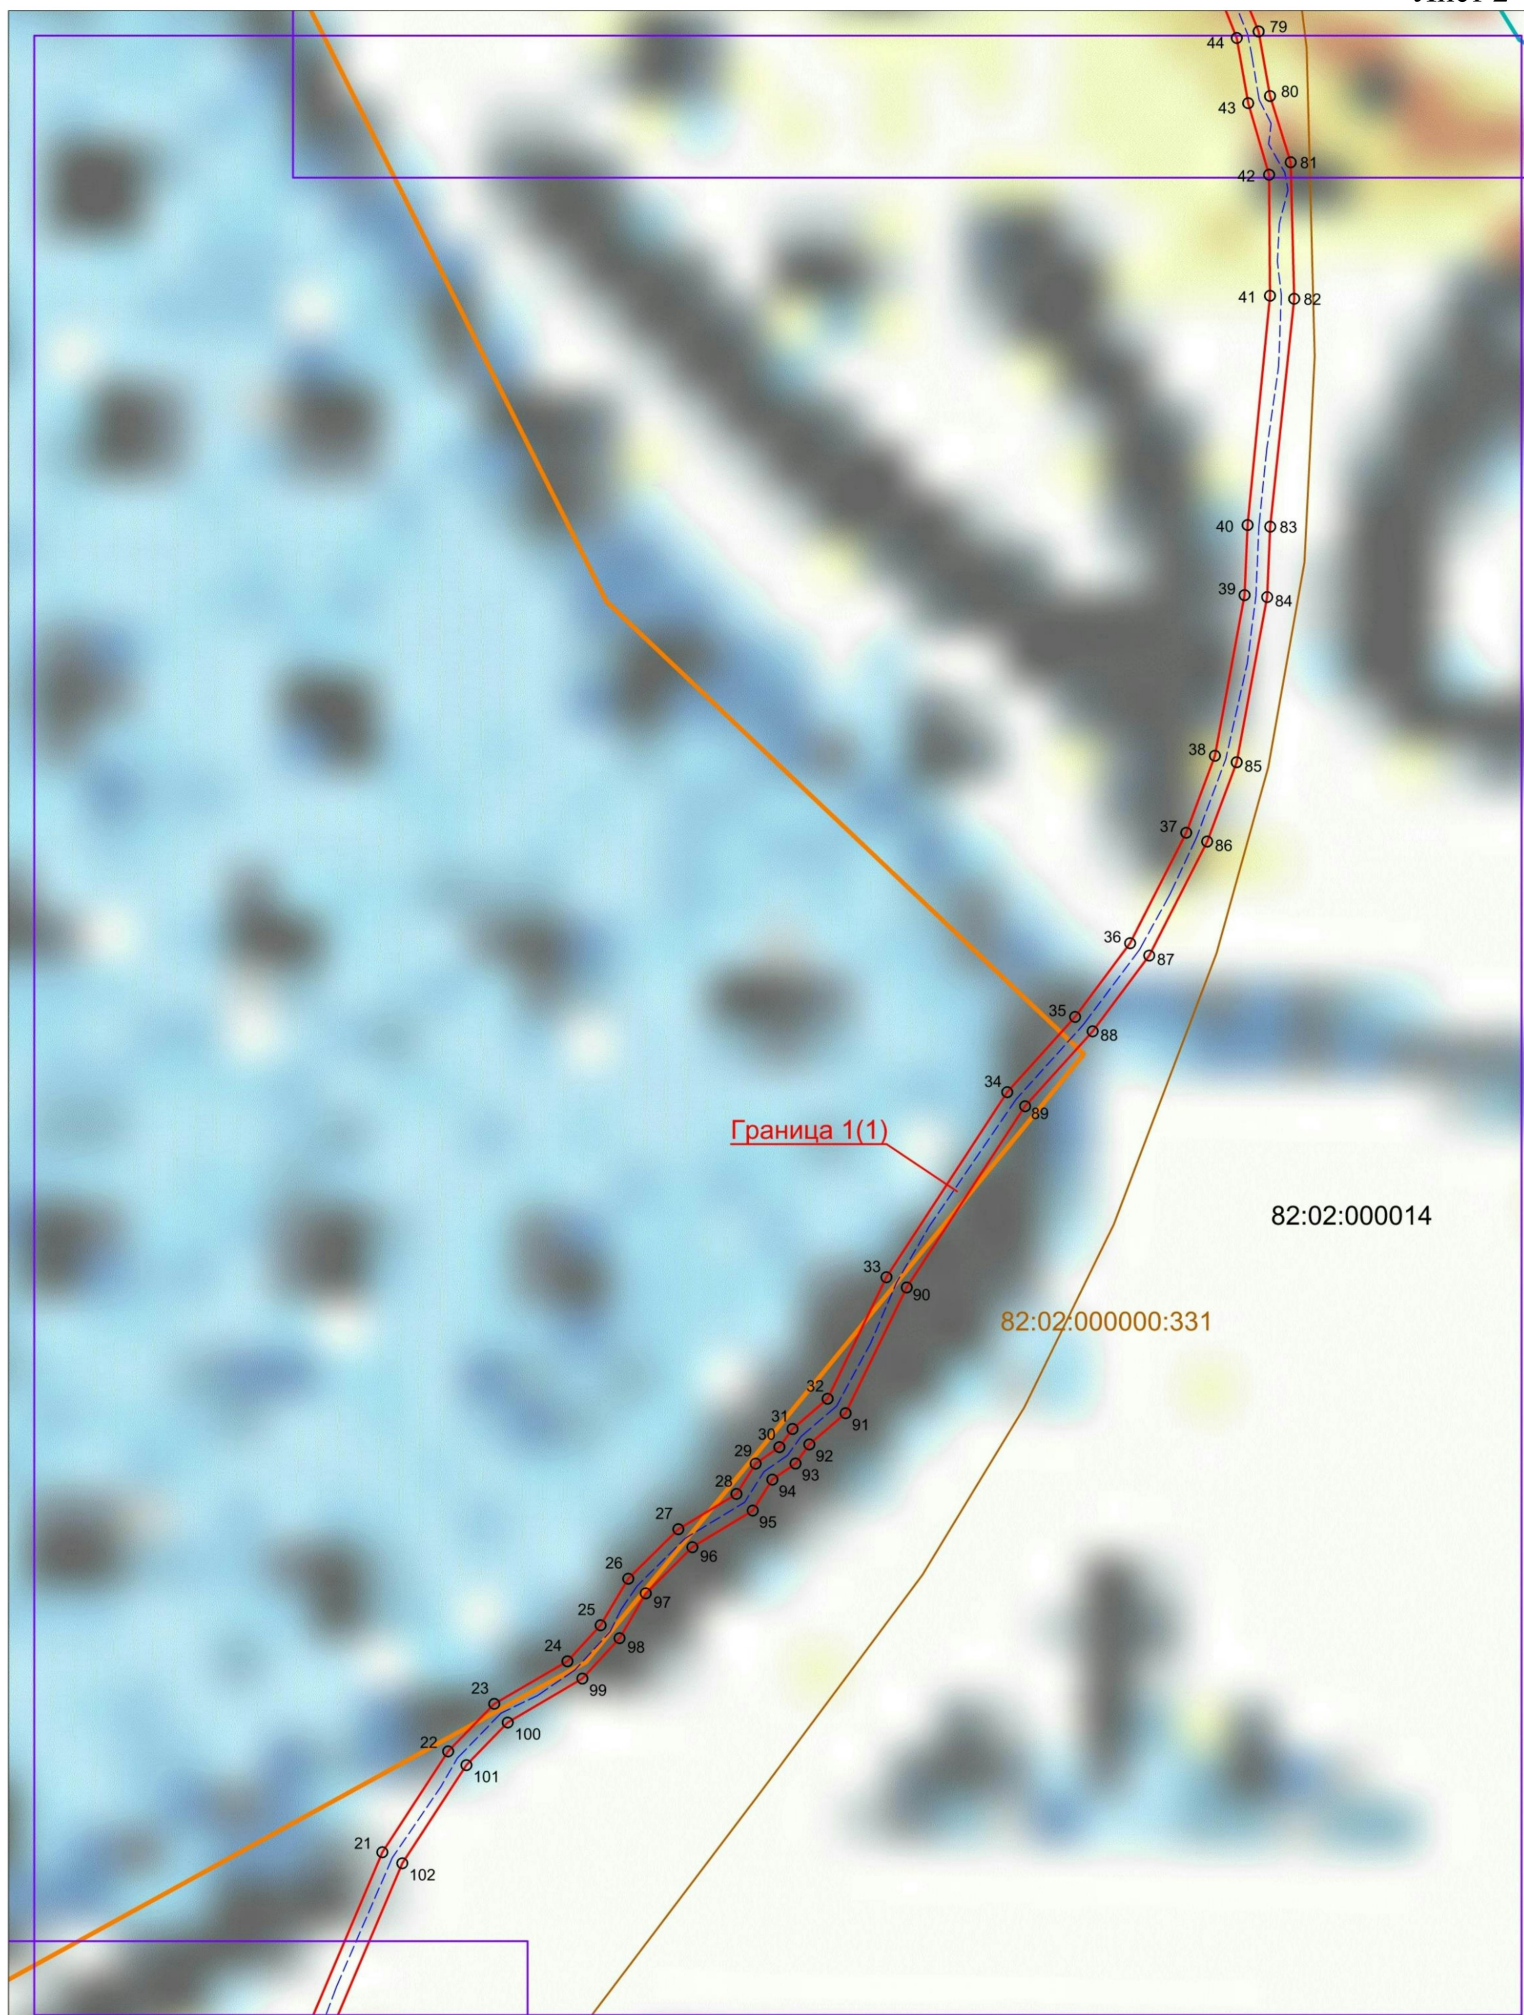


Условные обозначения: указаны на обзорной схеме

Масштаб 1:2 000

**Схема расположения границ публичного сервитута
в целях размещения волоконно-оптической линии связи
по маршруту «Карага - Оссора - Тымлат»**

Лист 3

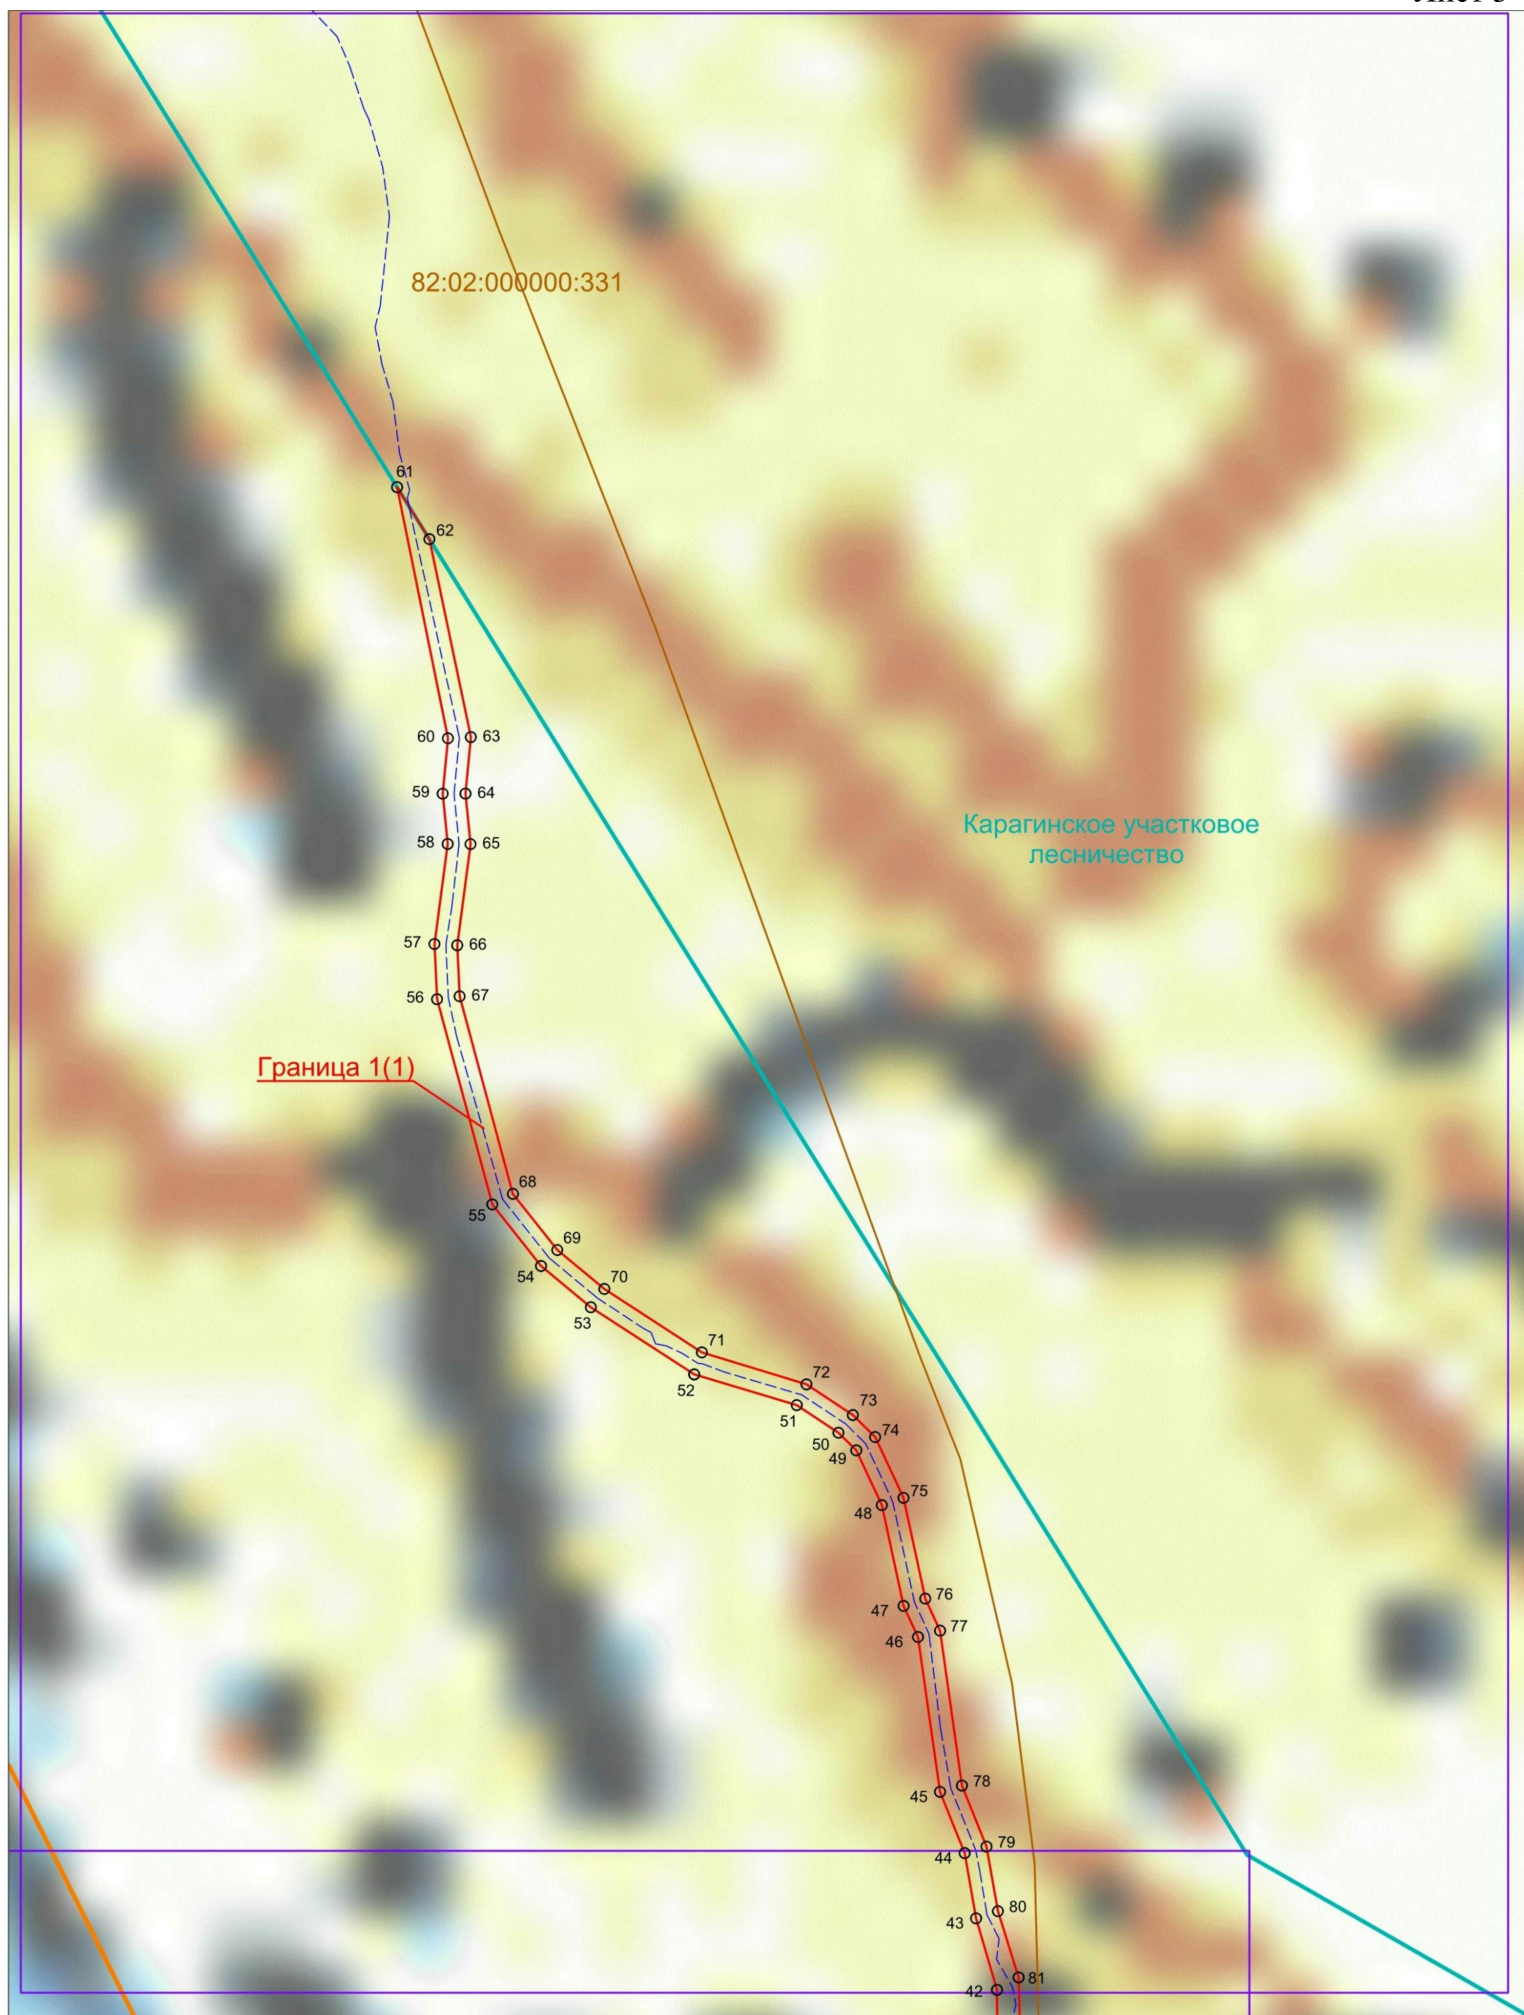


Условные обозначения: указаны на обзорной схеме

Масштаб 1:2 000

**Схема расположения границ публичного сервитута
в целях размещения волоконно-оптической линии связи
по маршруту «Карага - Оссора - Тымлат»**

Лист 4

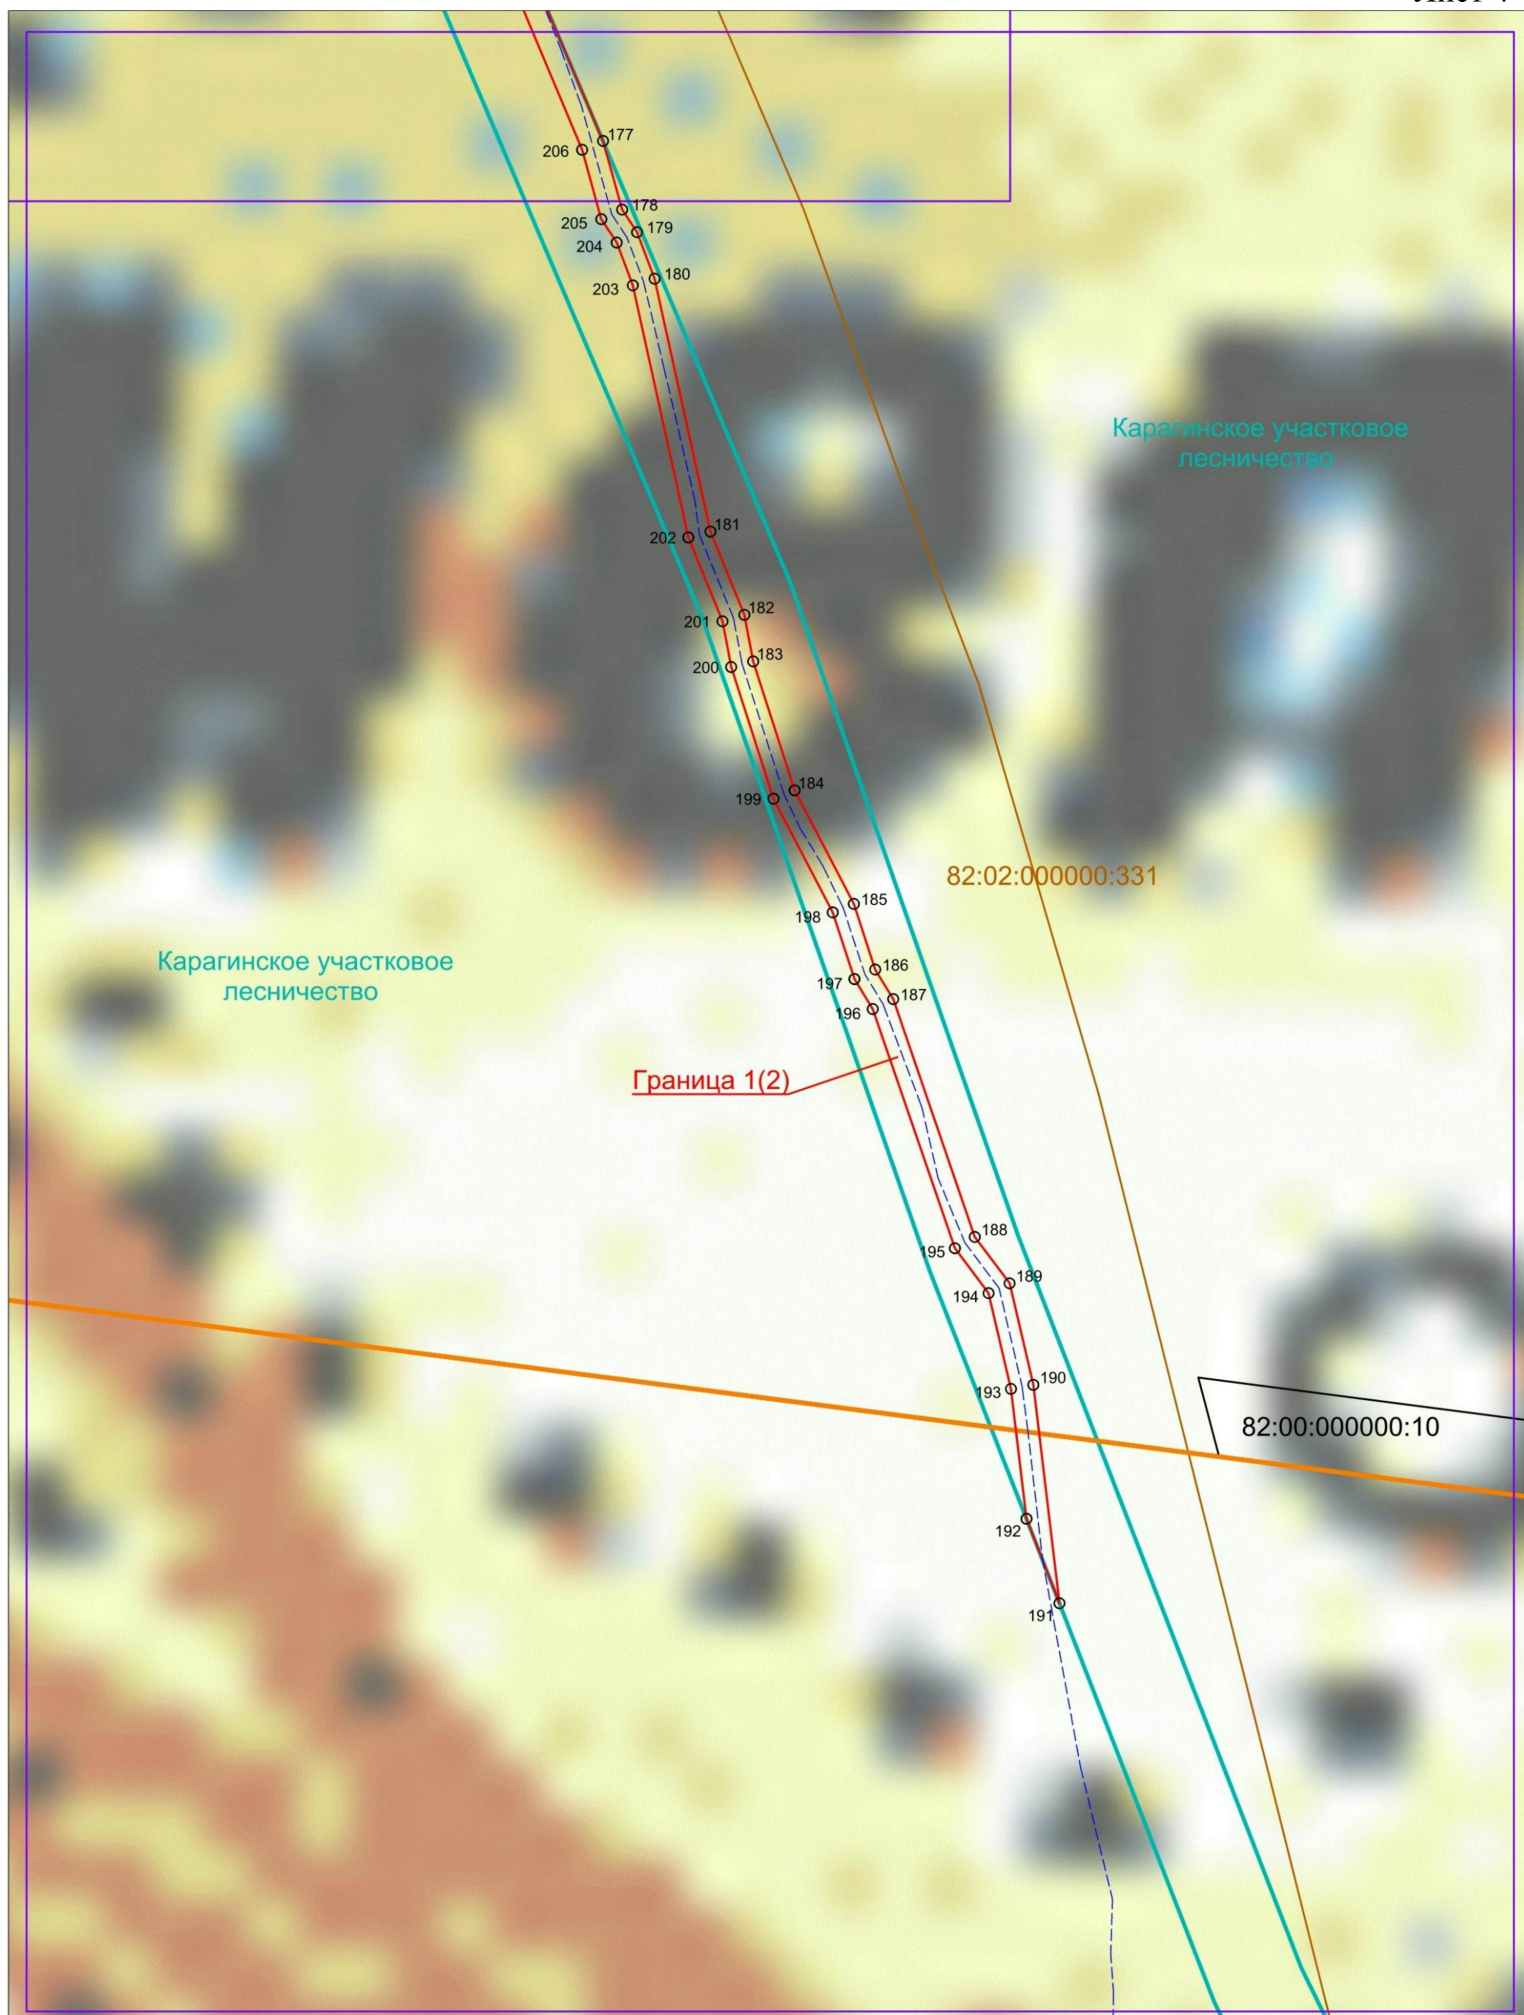


**Схема расположения границ публичного сервитута
в целях размещения волоконно-оптической линии связи
по маршруту «Карага - Оссора - Тымлат»**

Лист 5




**Схема расположения границ публичного сервитута
в целях размещения волоконно-оптической линии связи
по маршруту «Карага - Оссора - Тымлат»**

Лист 6

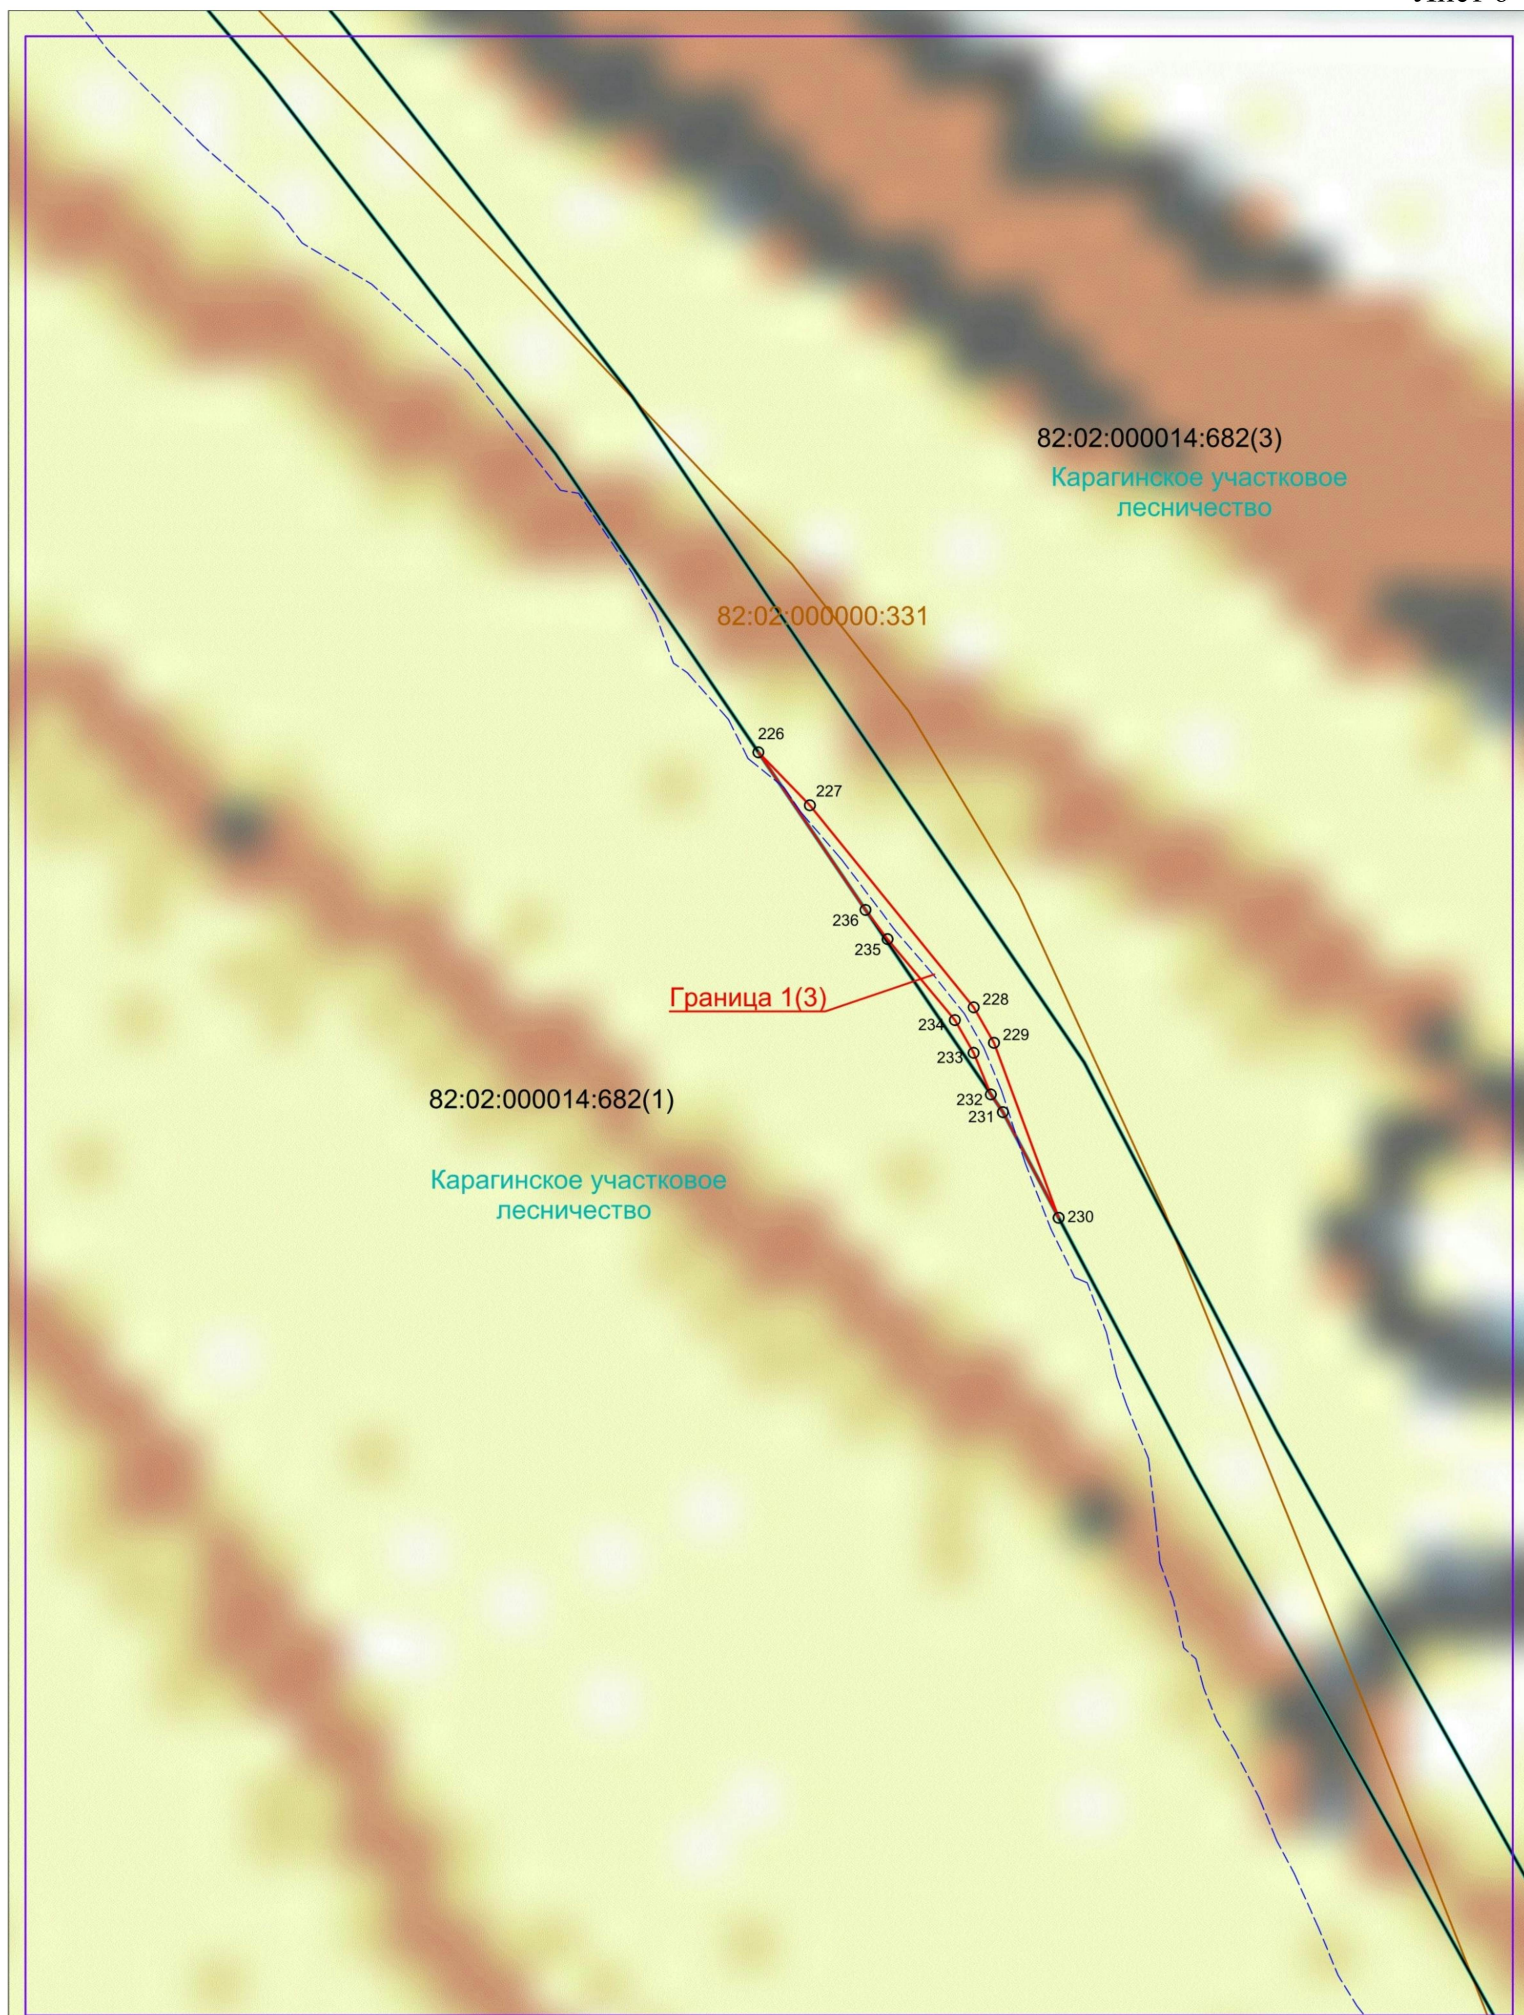


**Схема расположения границ публичного сервитута
в целях размещения волоконно-оптической линии связи
по маршруту «Карага - Оссора - Тымлат»**

Лист 7

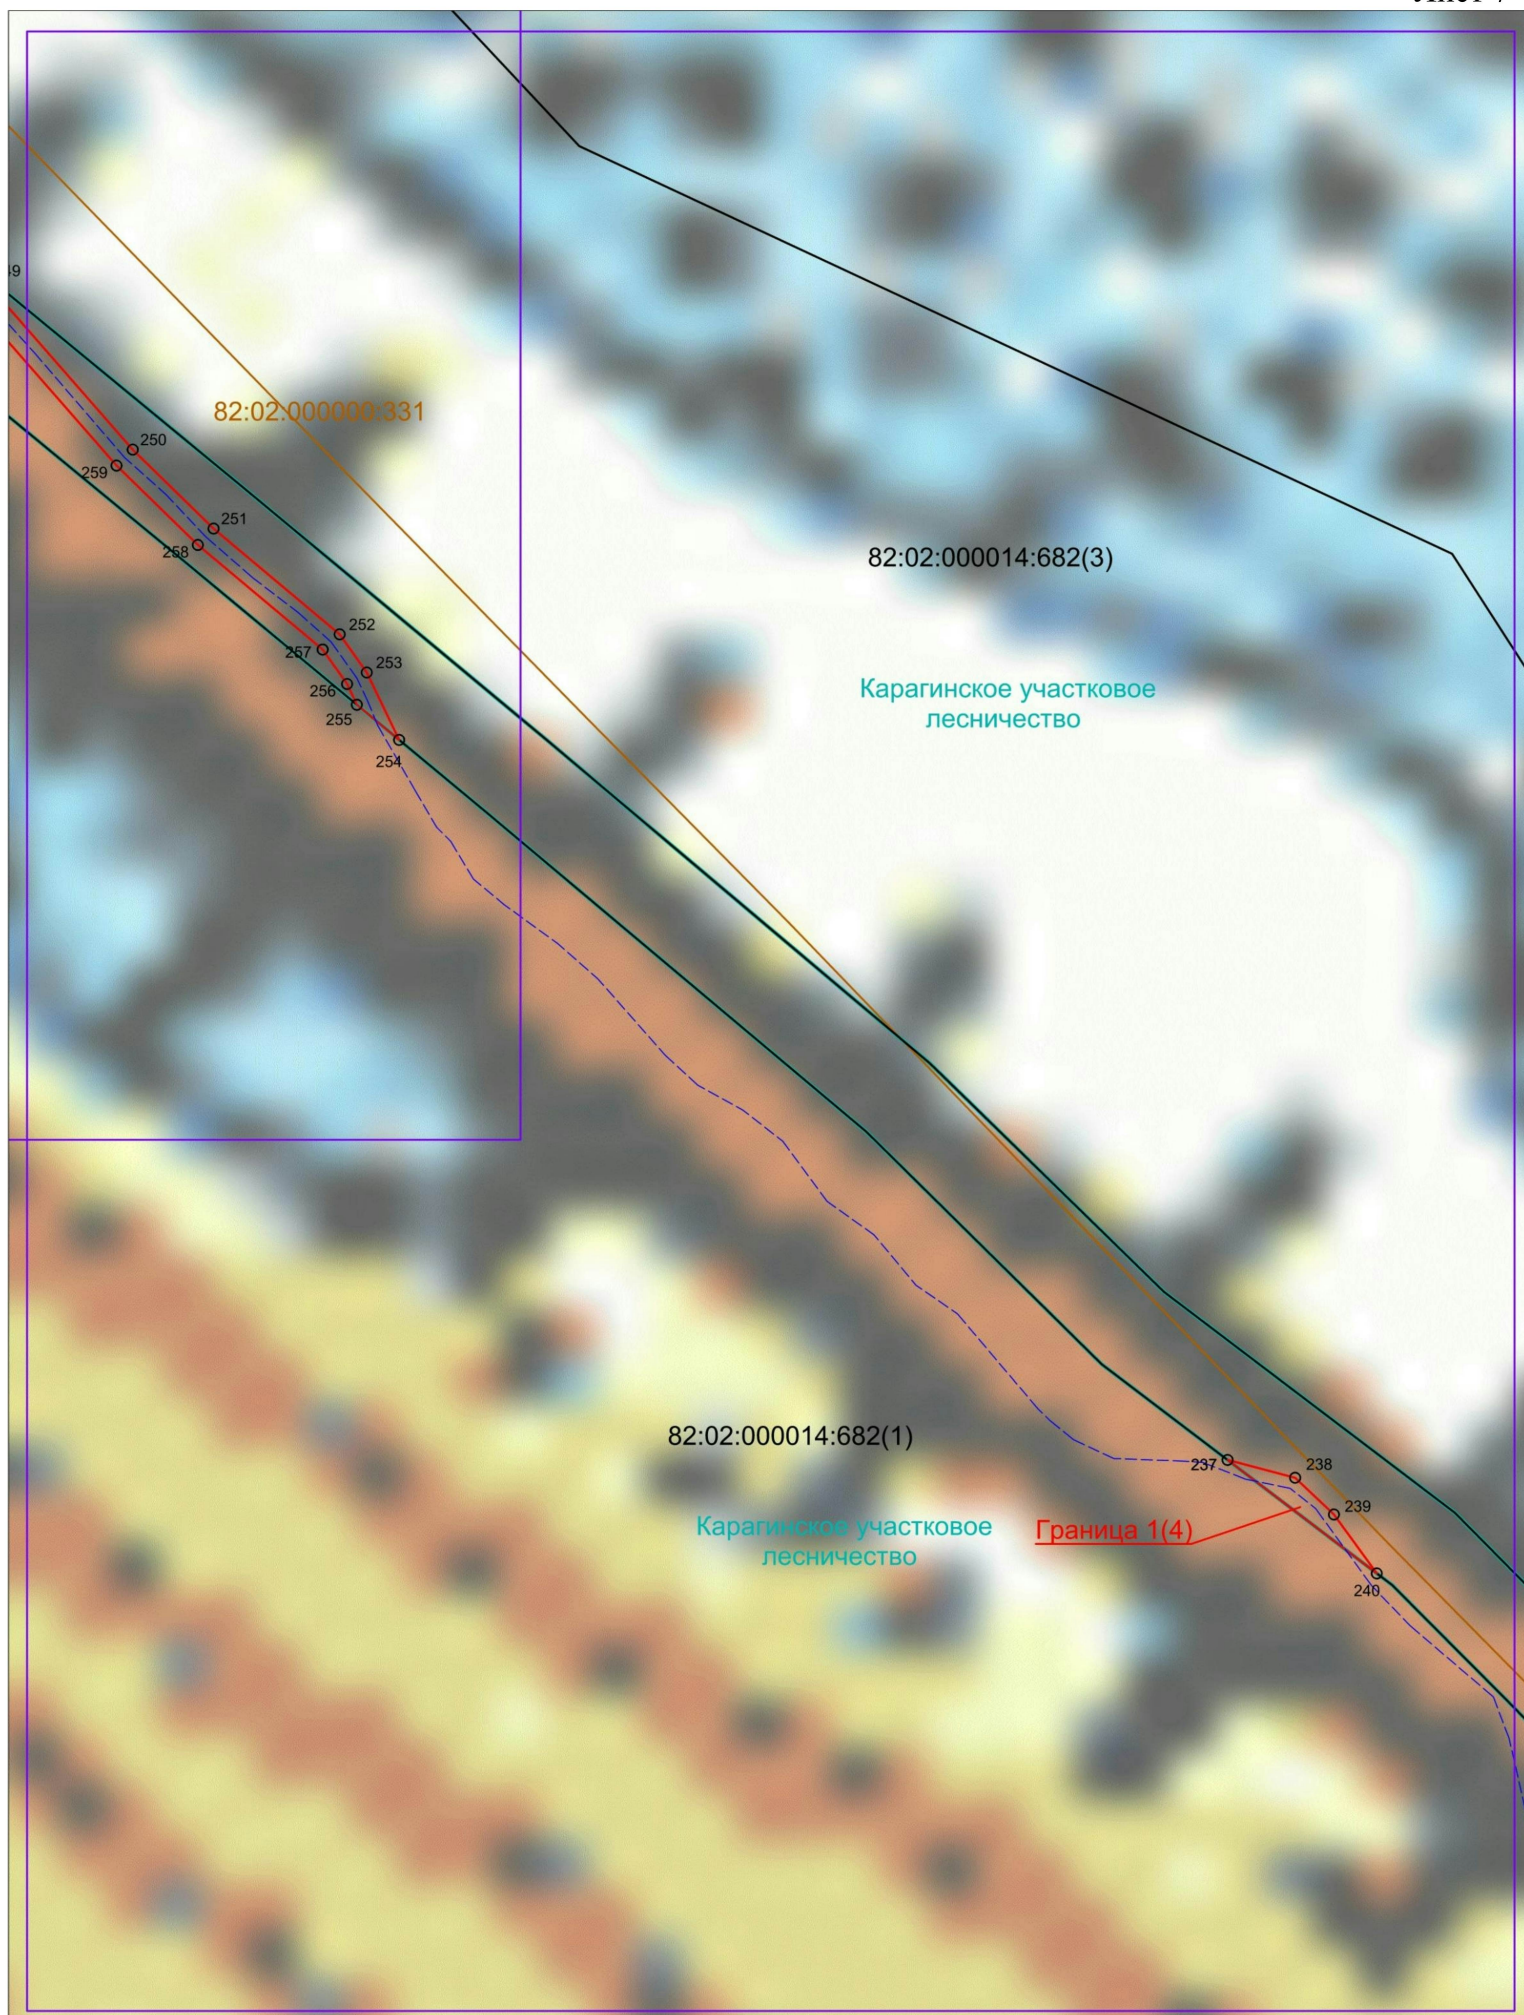

**Схема расположения границ публичного сервитута
в целях размещения волоконно-оптической линии связи
по маршруту «Карага - Оссора - Тымлат»**

Лист 8

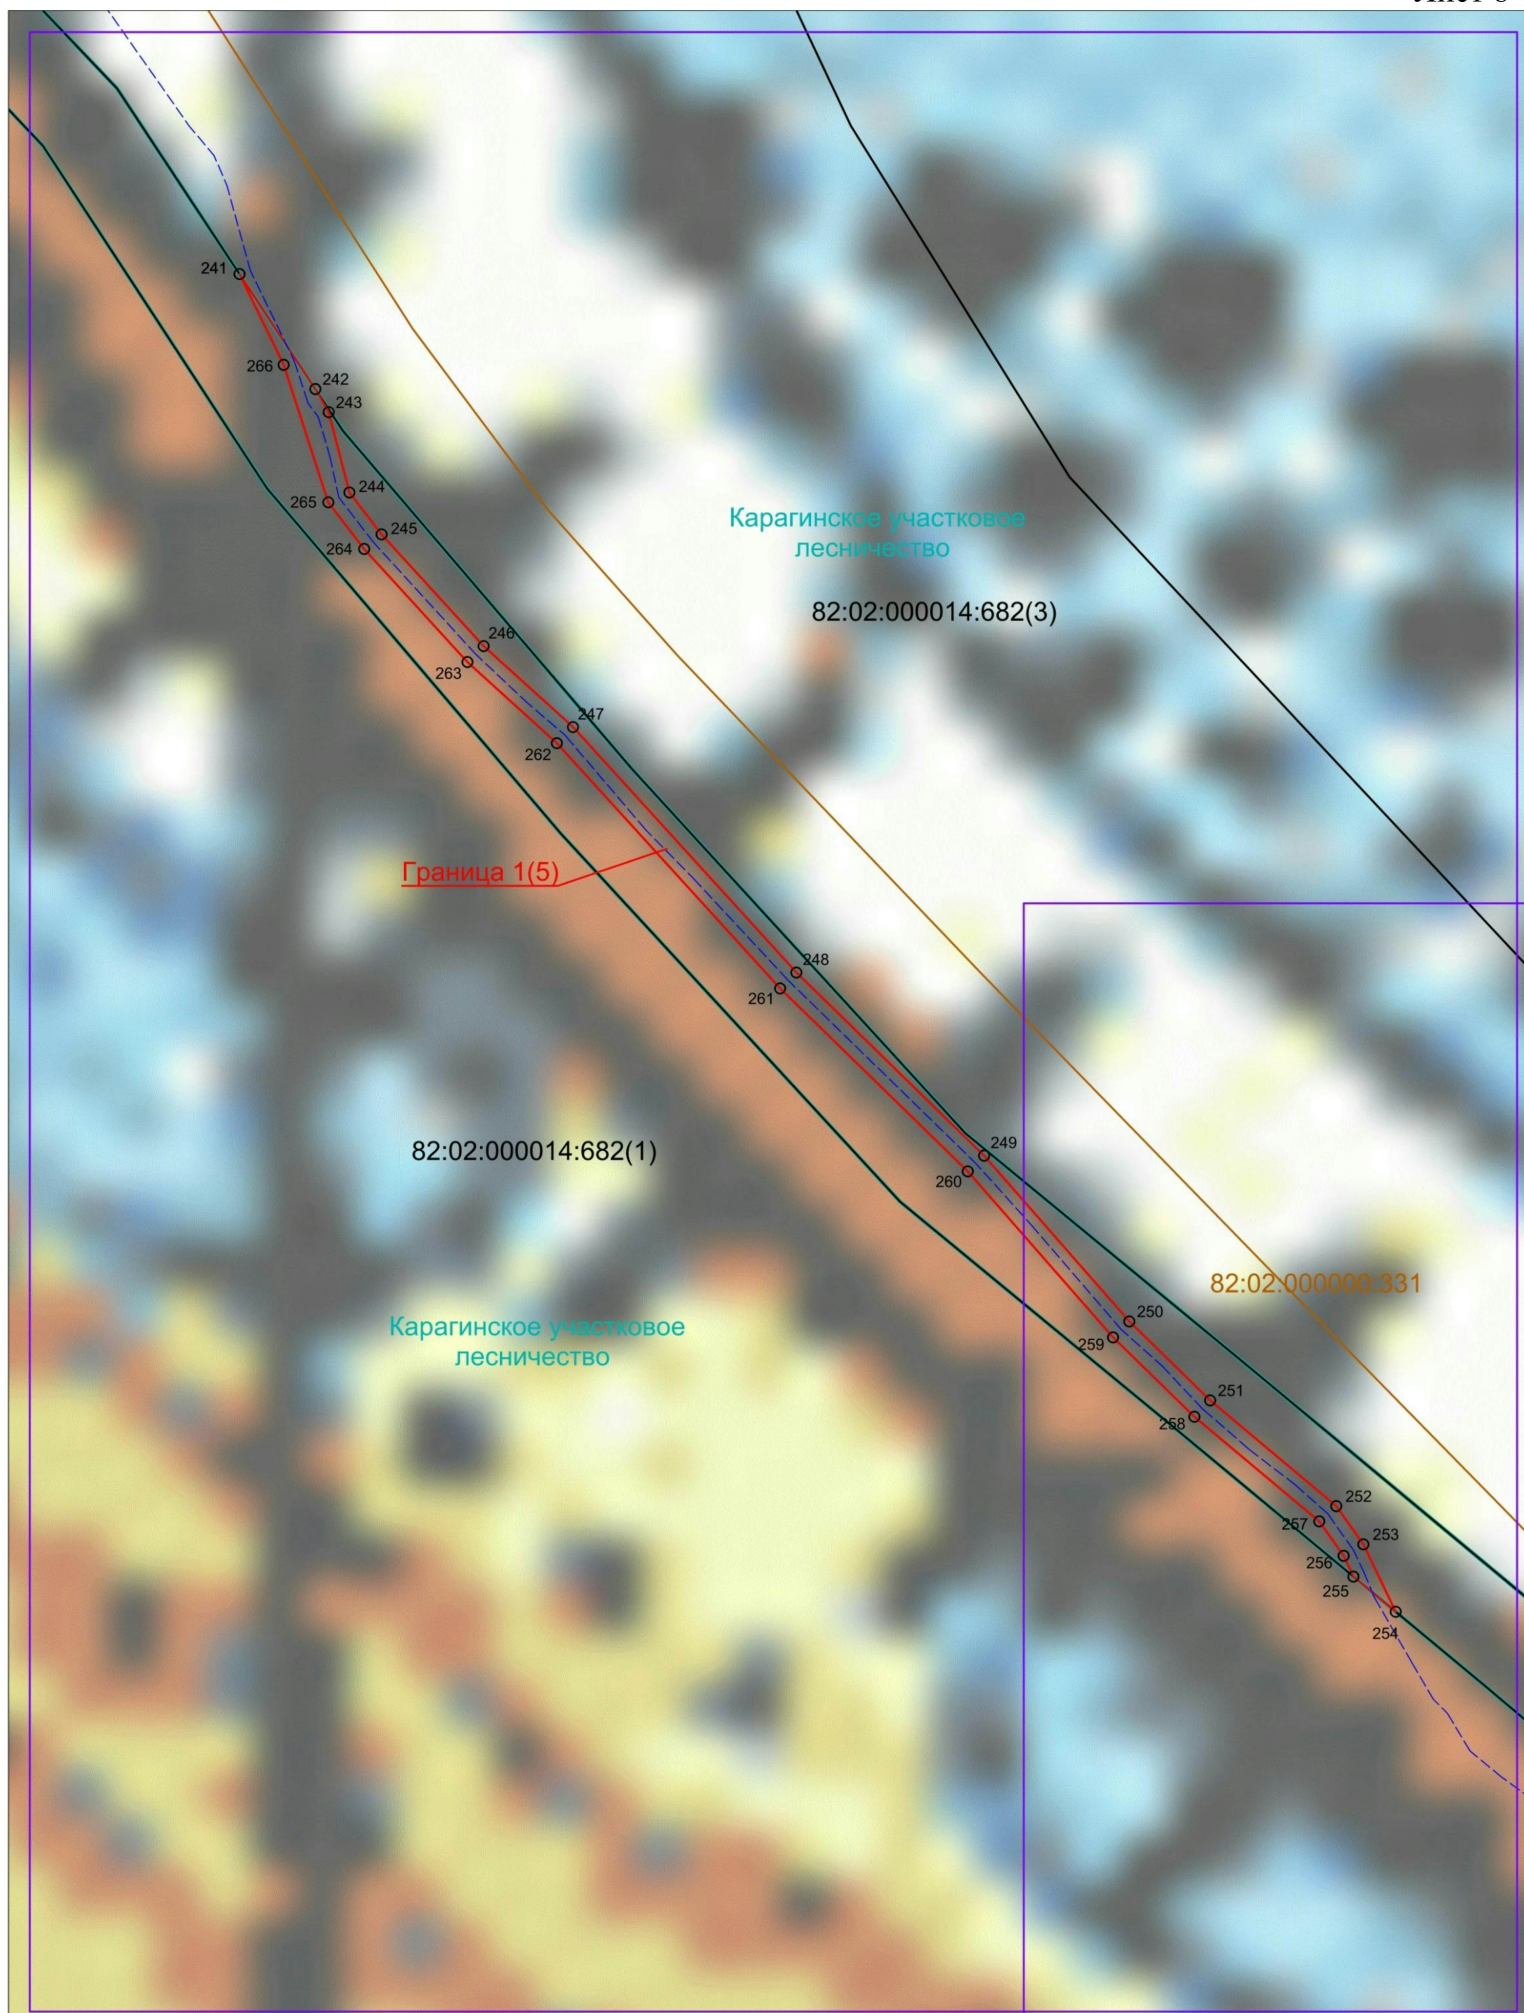

**Схема расположения границ публичного сервитута
в целях размещения волоконно-оптической линии связи
по маршруту «Карага - Оссора - Тымлат»**

Лист 9

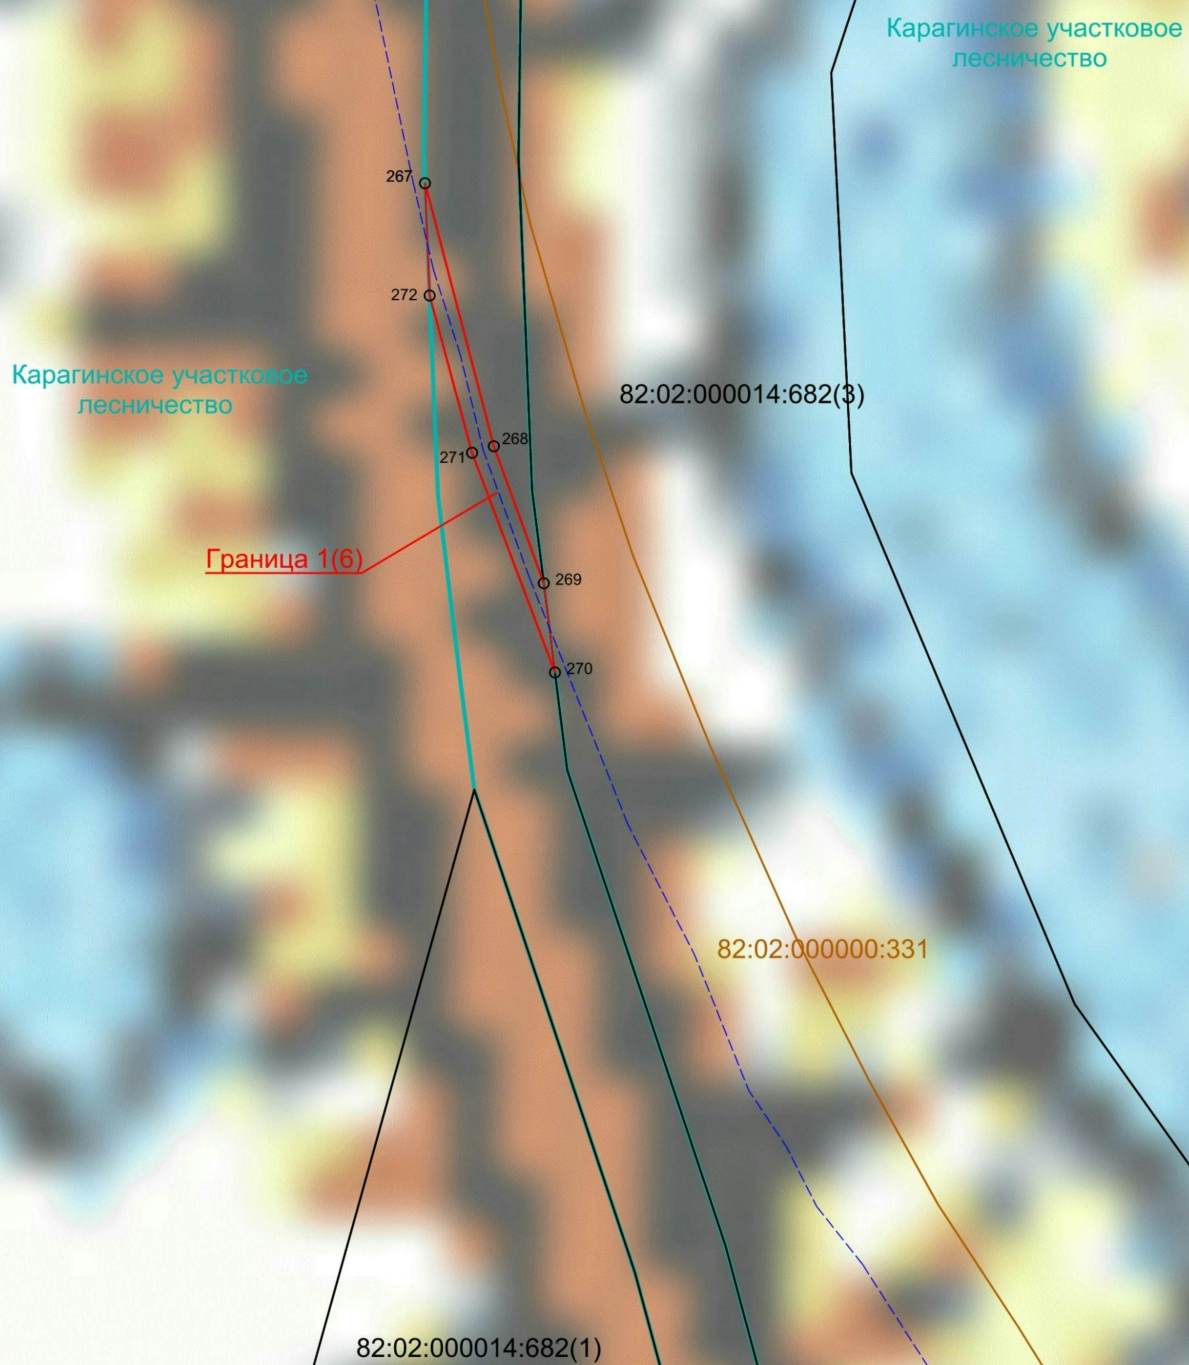



Схема расположения границ публичного сервитута
в целях размещения волоконно-оптической линии связи
по маршруту «Карага - Оссора - Тымлат»

Лист 10




**Схема расположения границ публичного сервитута
в целях размещения волоконно-оптической линии связи
по маршруту «Карага - Оссора - Тымлат»**

Лист 11

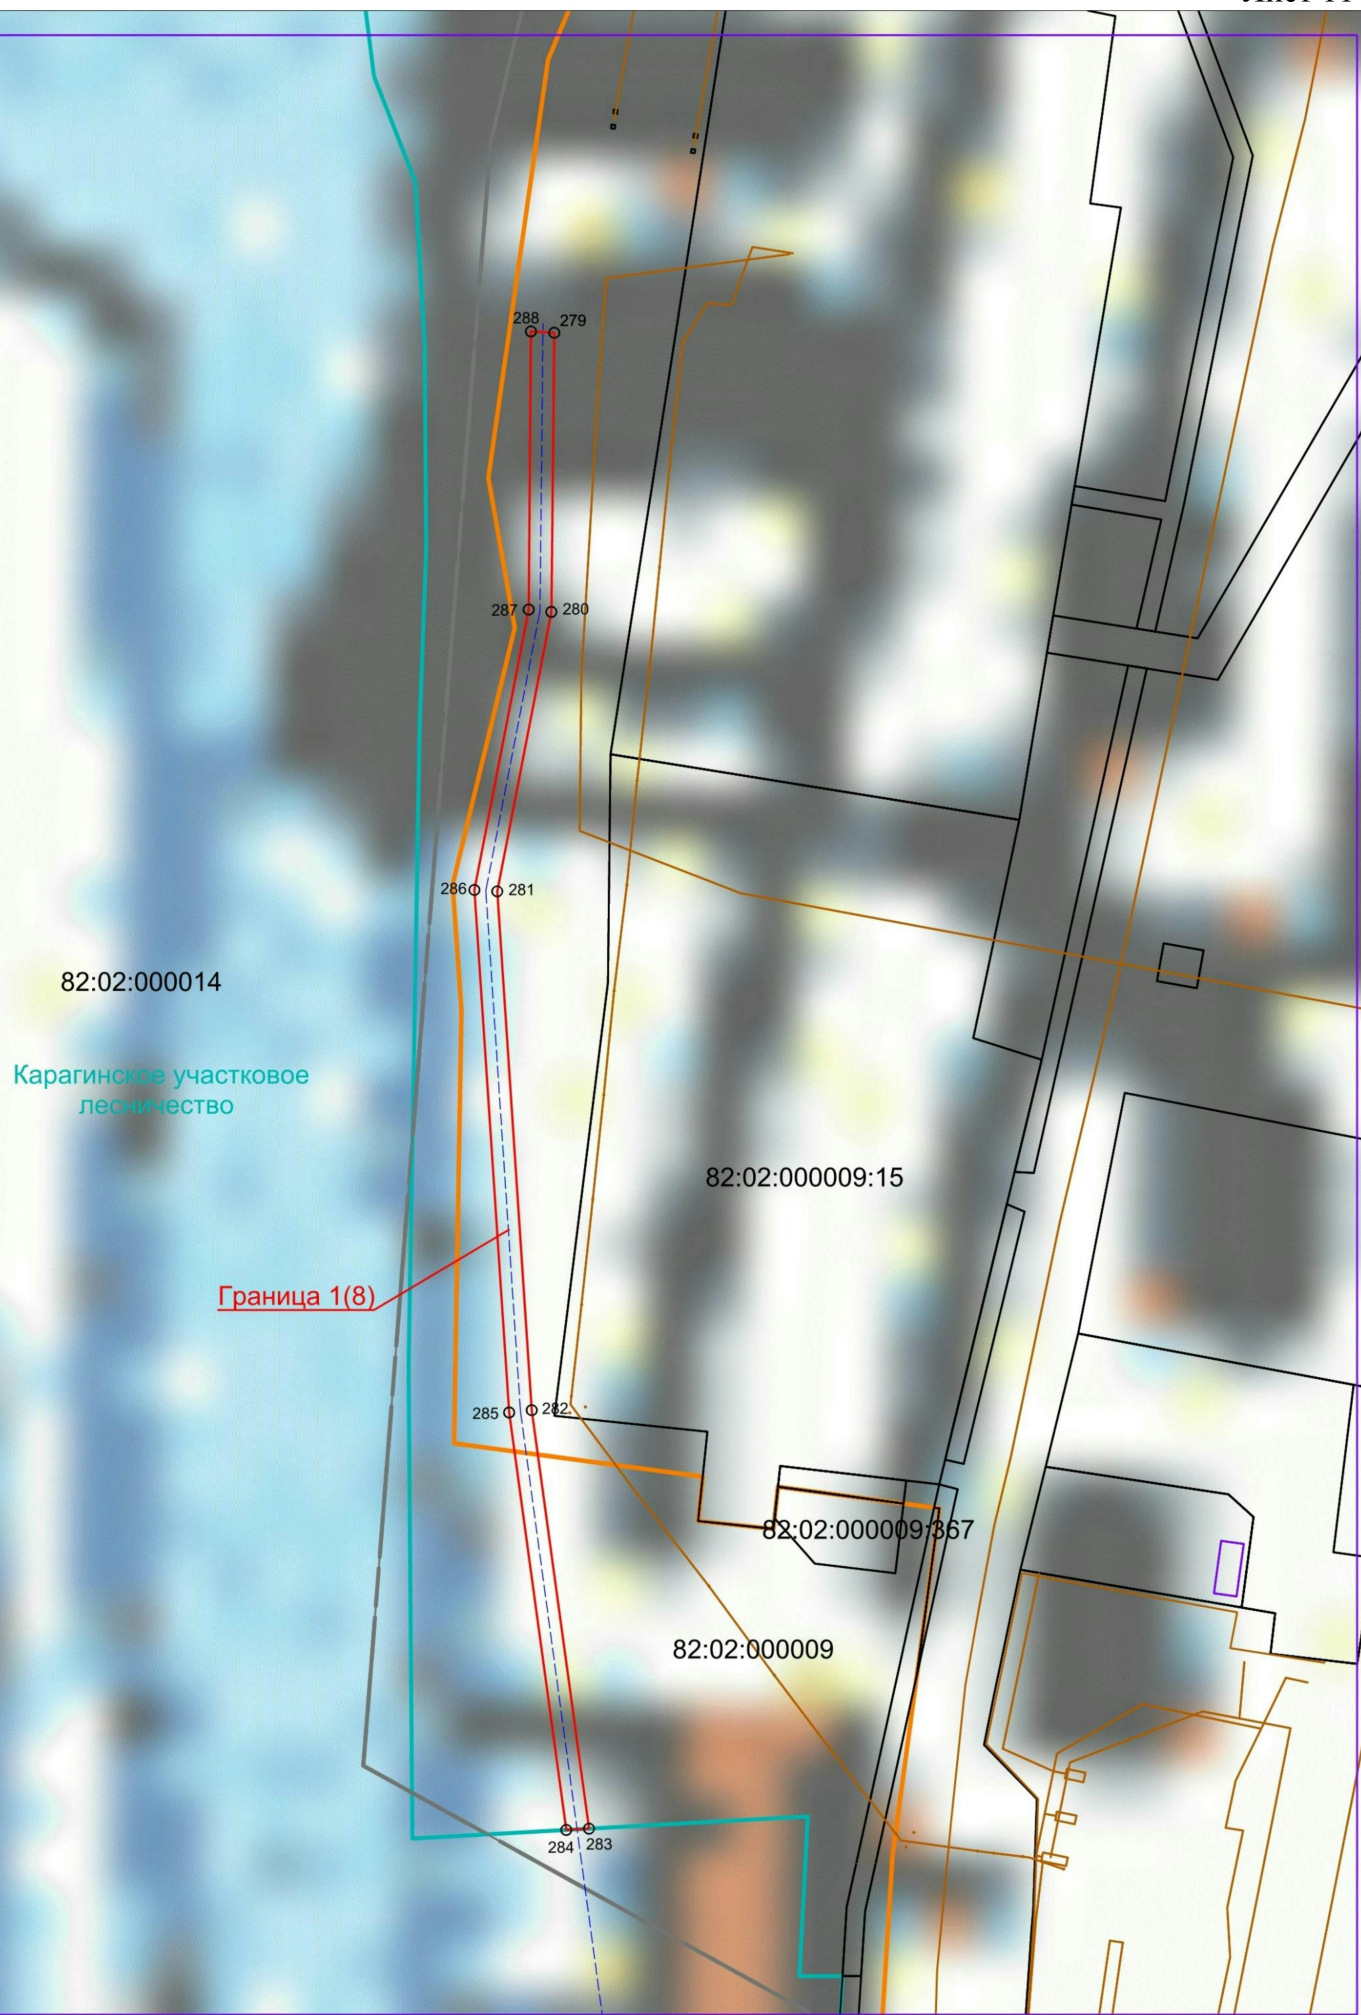


**Схема расположения границ публичного сервитута
в целях размещения волоконно-оптической линии связи
по маршруту «Карага - Оссора - Тымлат»**

Лист 12

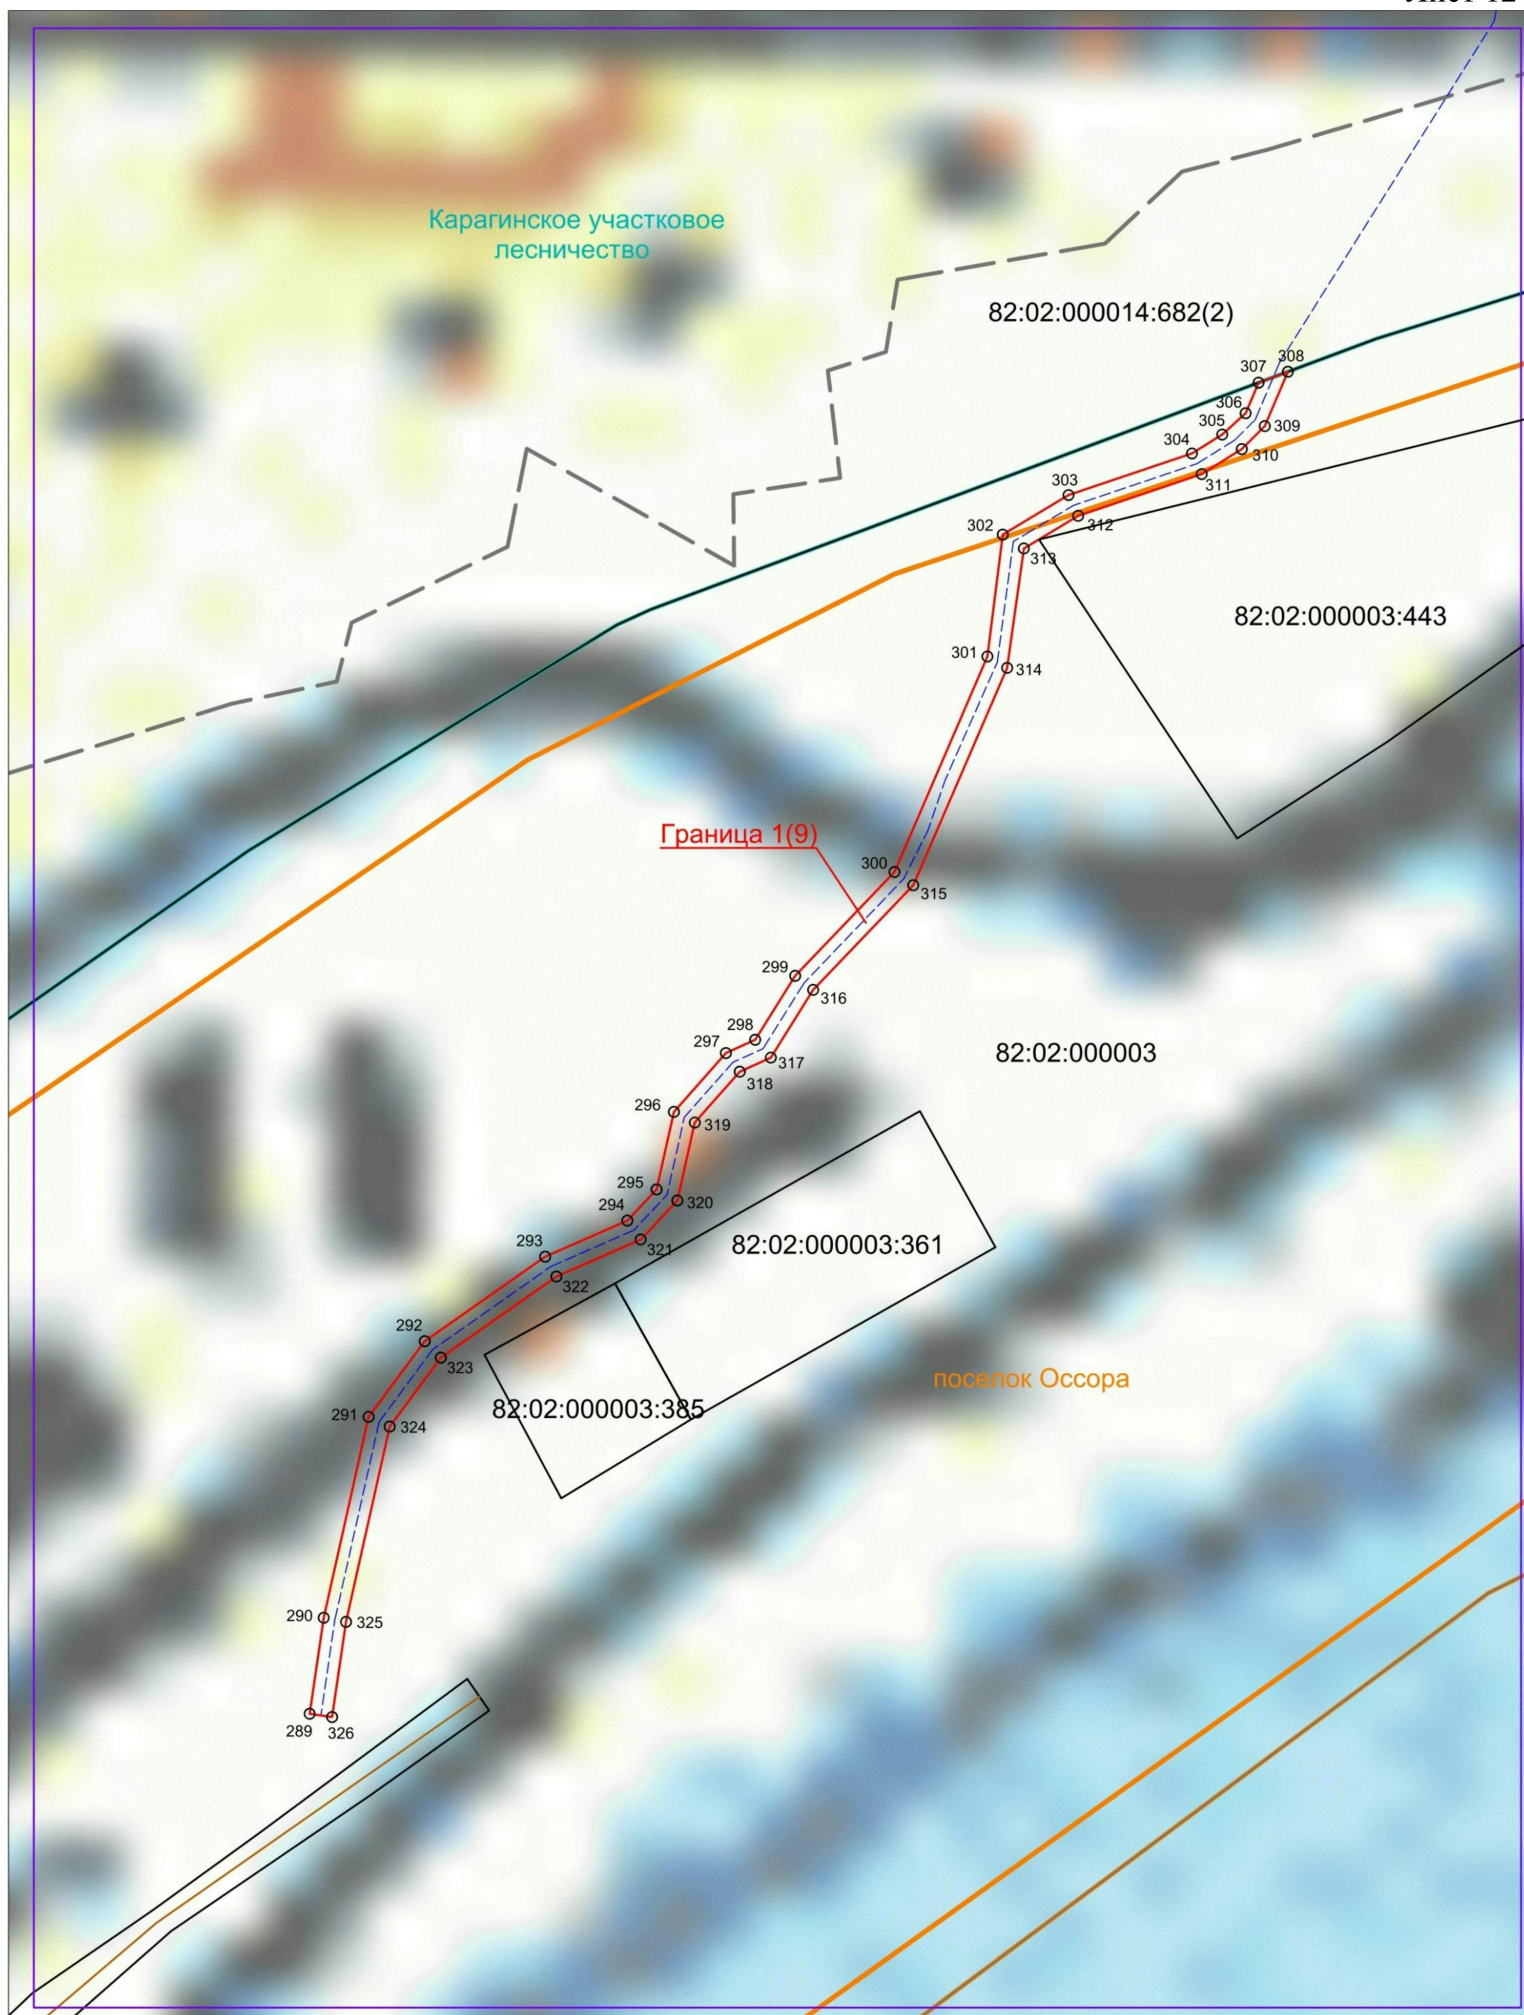


**Схема расположения границ публичного сервитута
в целях размещения волоконно-оптической линии связи
по маршруту «Карага - Оссора - Тымлат»**

Лист 13

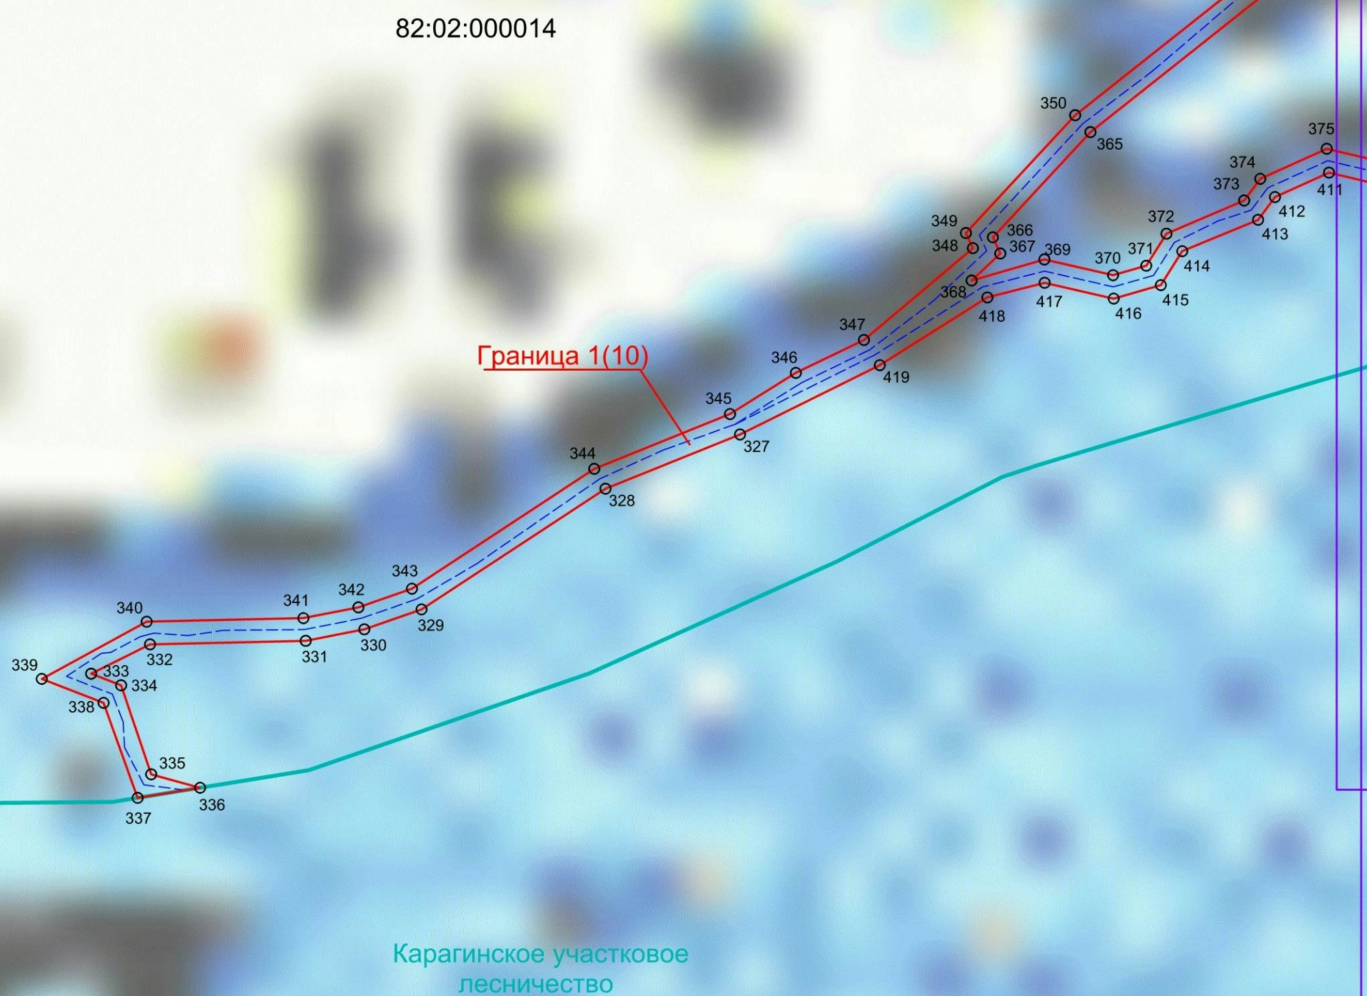


**Схема расположения границ публичного сервитута
в целях размещения волоконно-оптической линии связи
по маршруту «Карага - Оссора - Тымлат»**

Лист 14

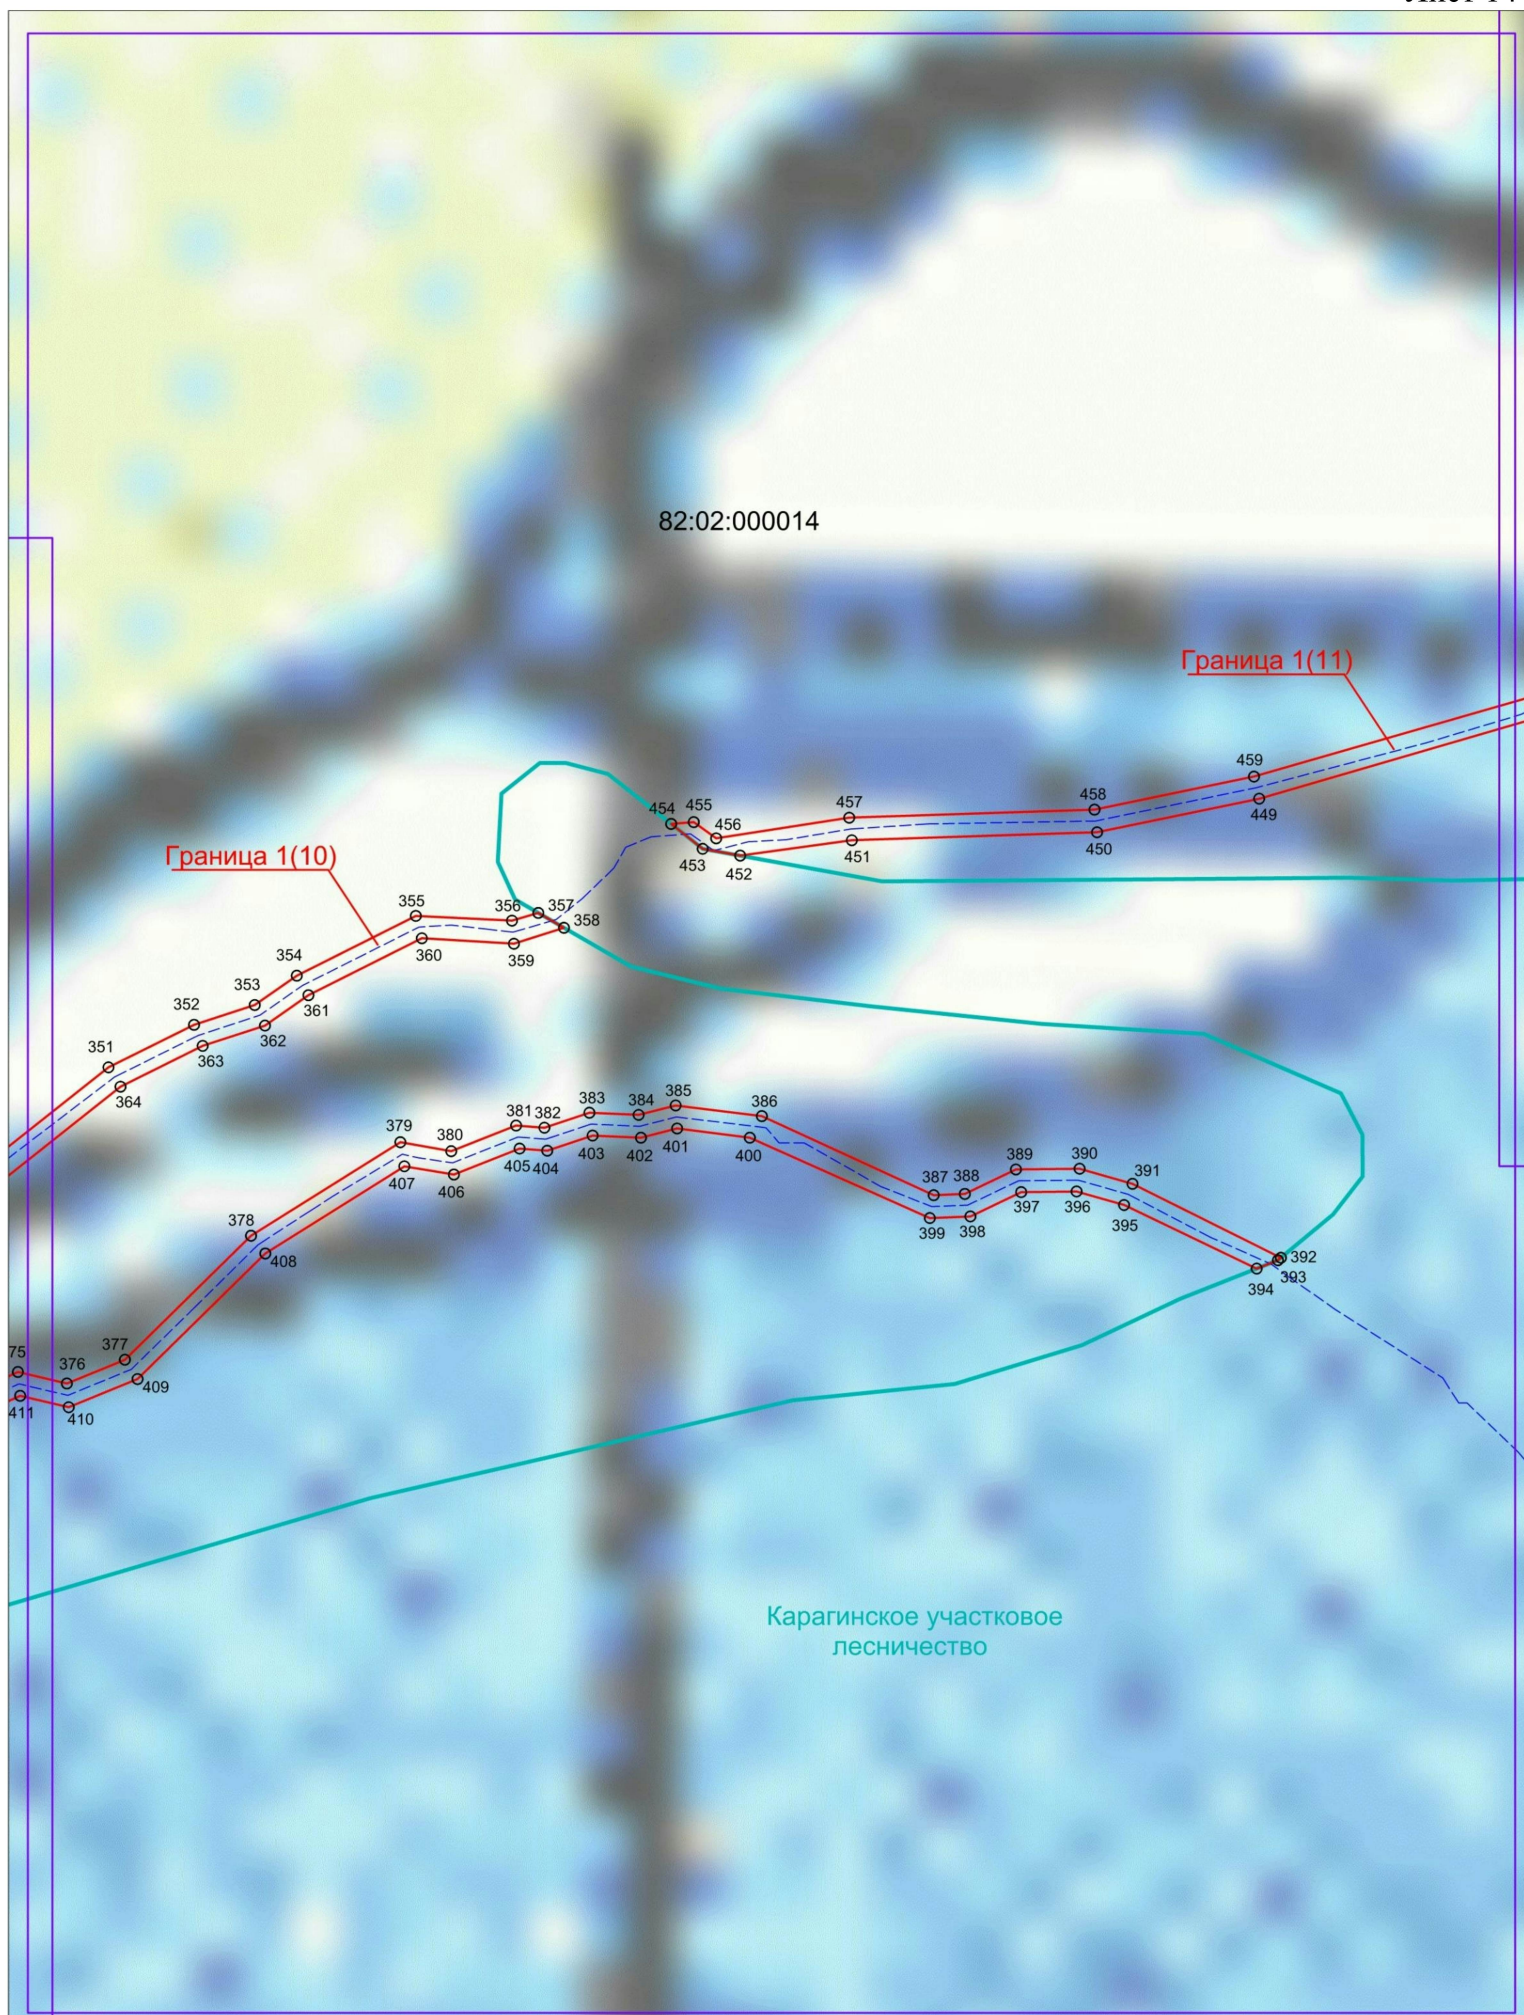


**Схема расположения границ публичного сервитута
в целях размещения волоконно-оптической линии связи
по маршруту «Карага - Оссора - Тымлат»**

Лист 15

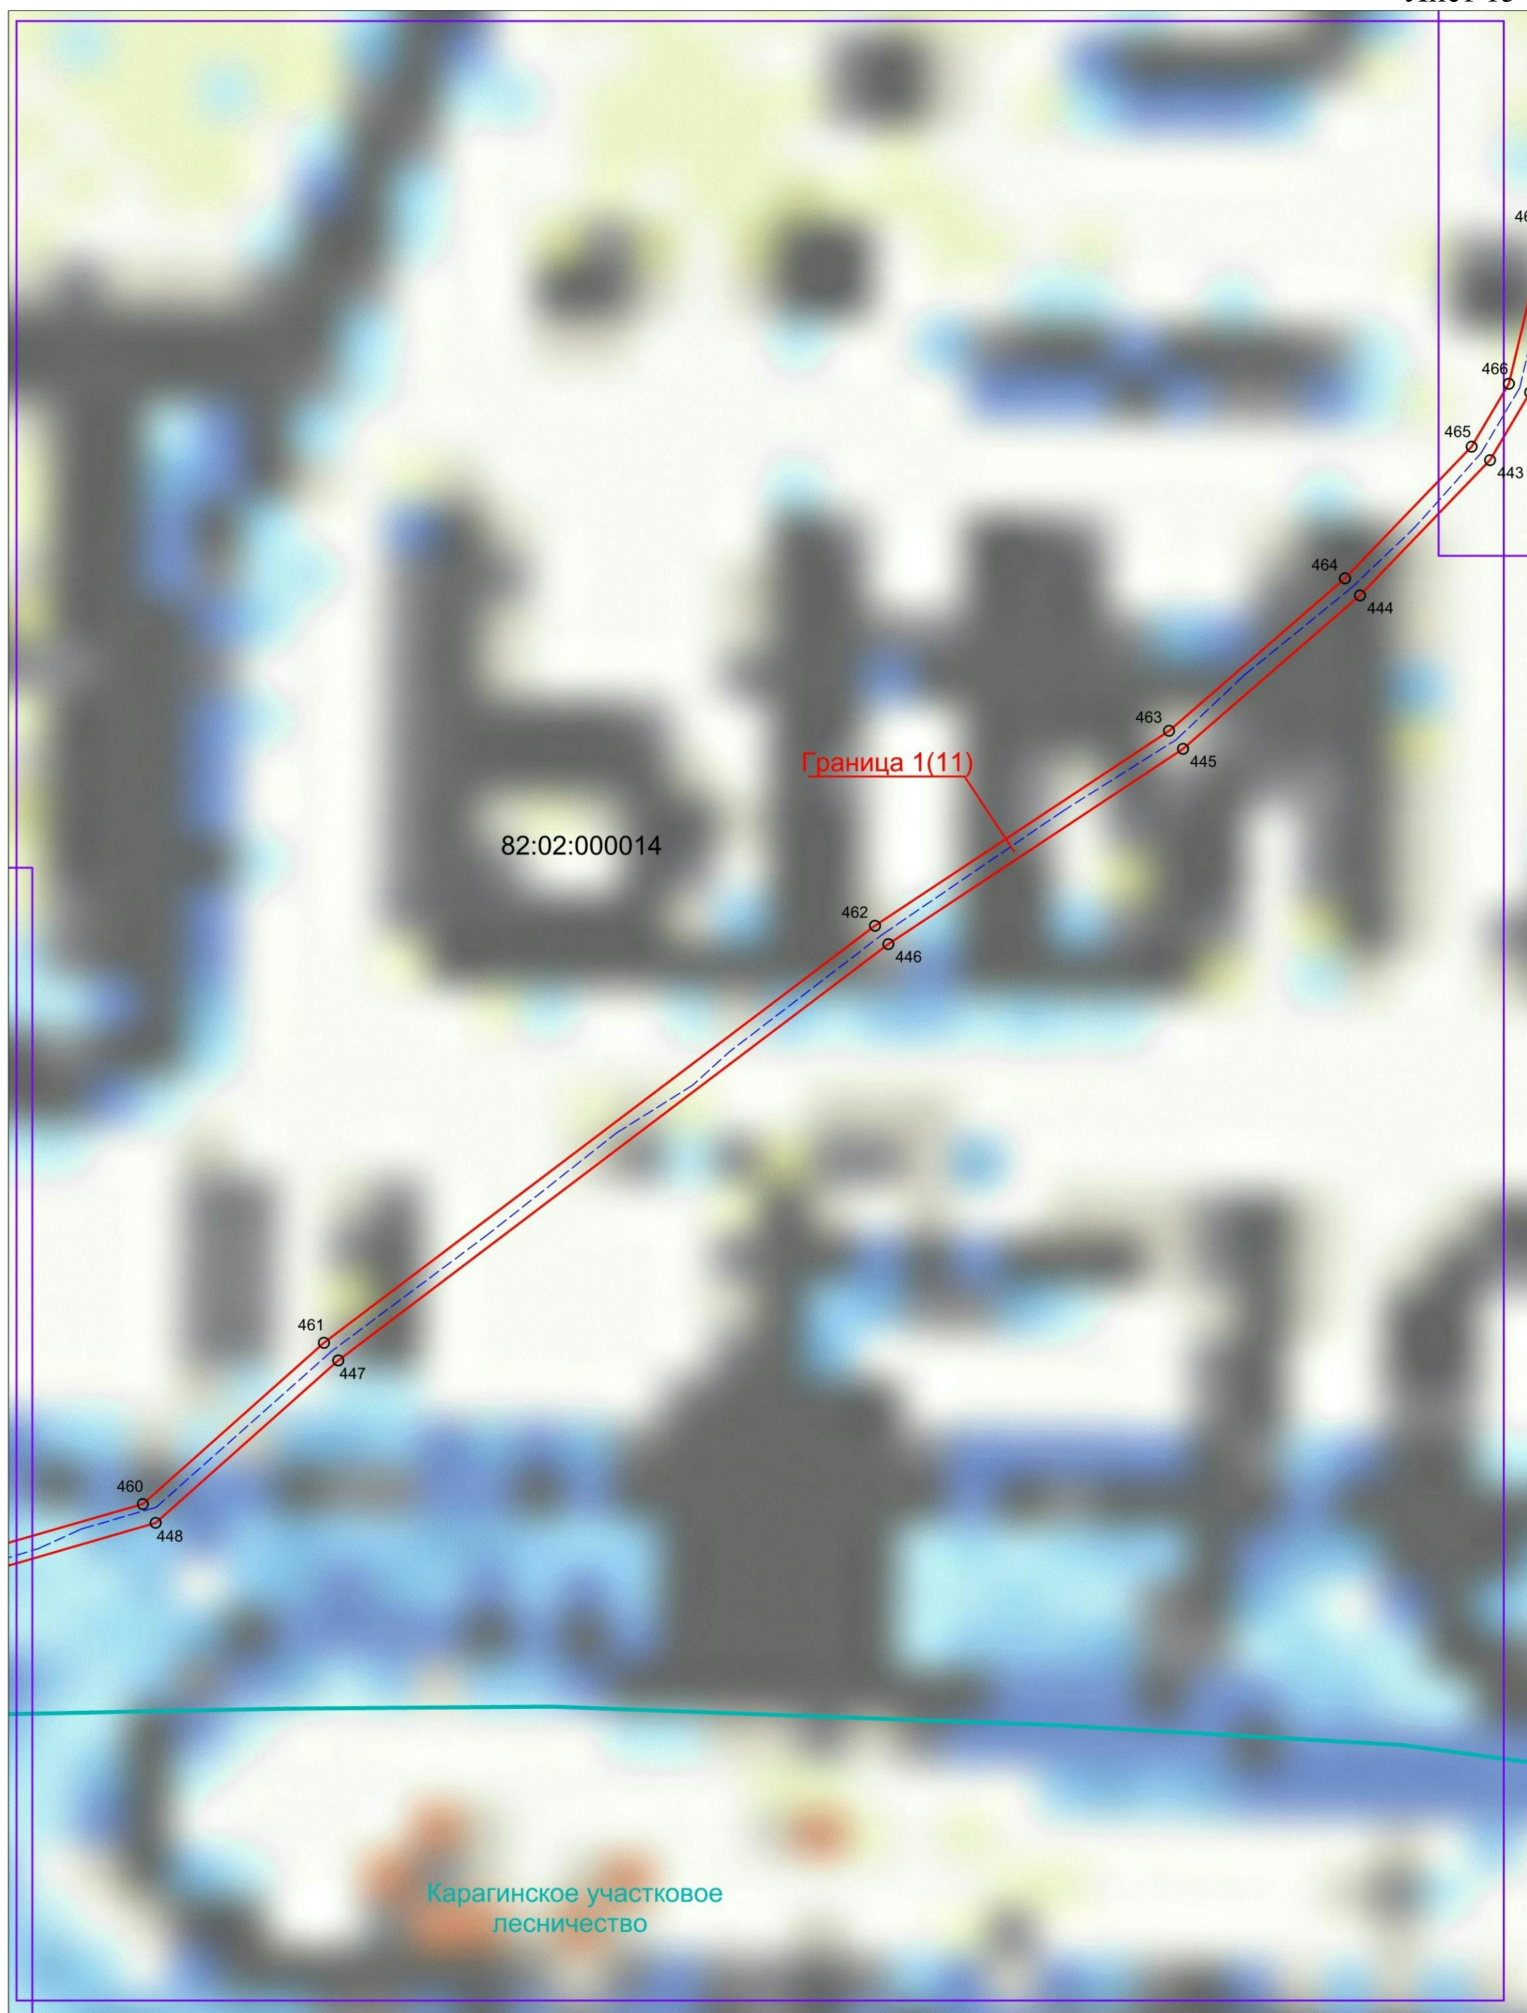

**Схема расположения границ публичного сервитута
в целях размещения волоконно-оптической линии связи
по маршруту «Карага - Оссора - Тымлат»**

Лист 16

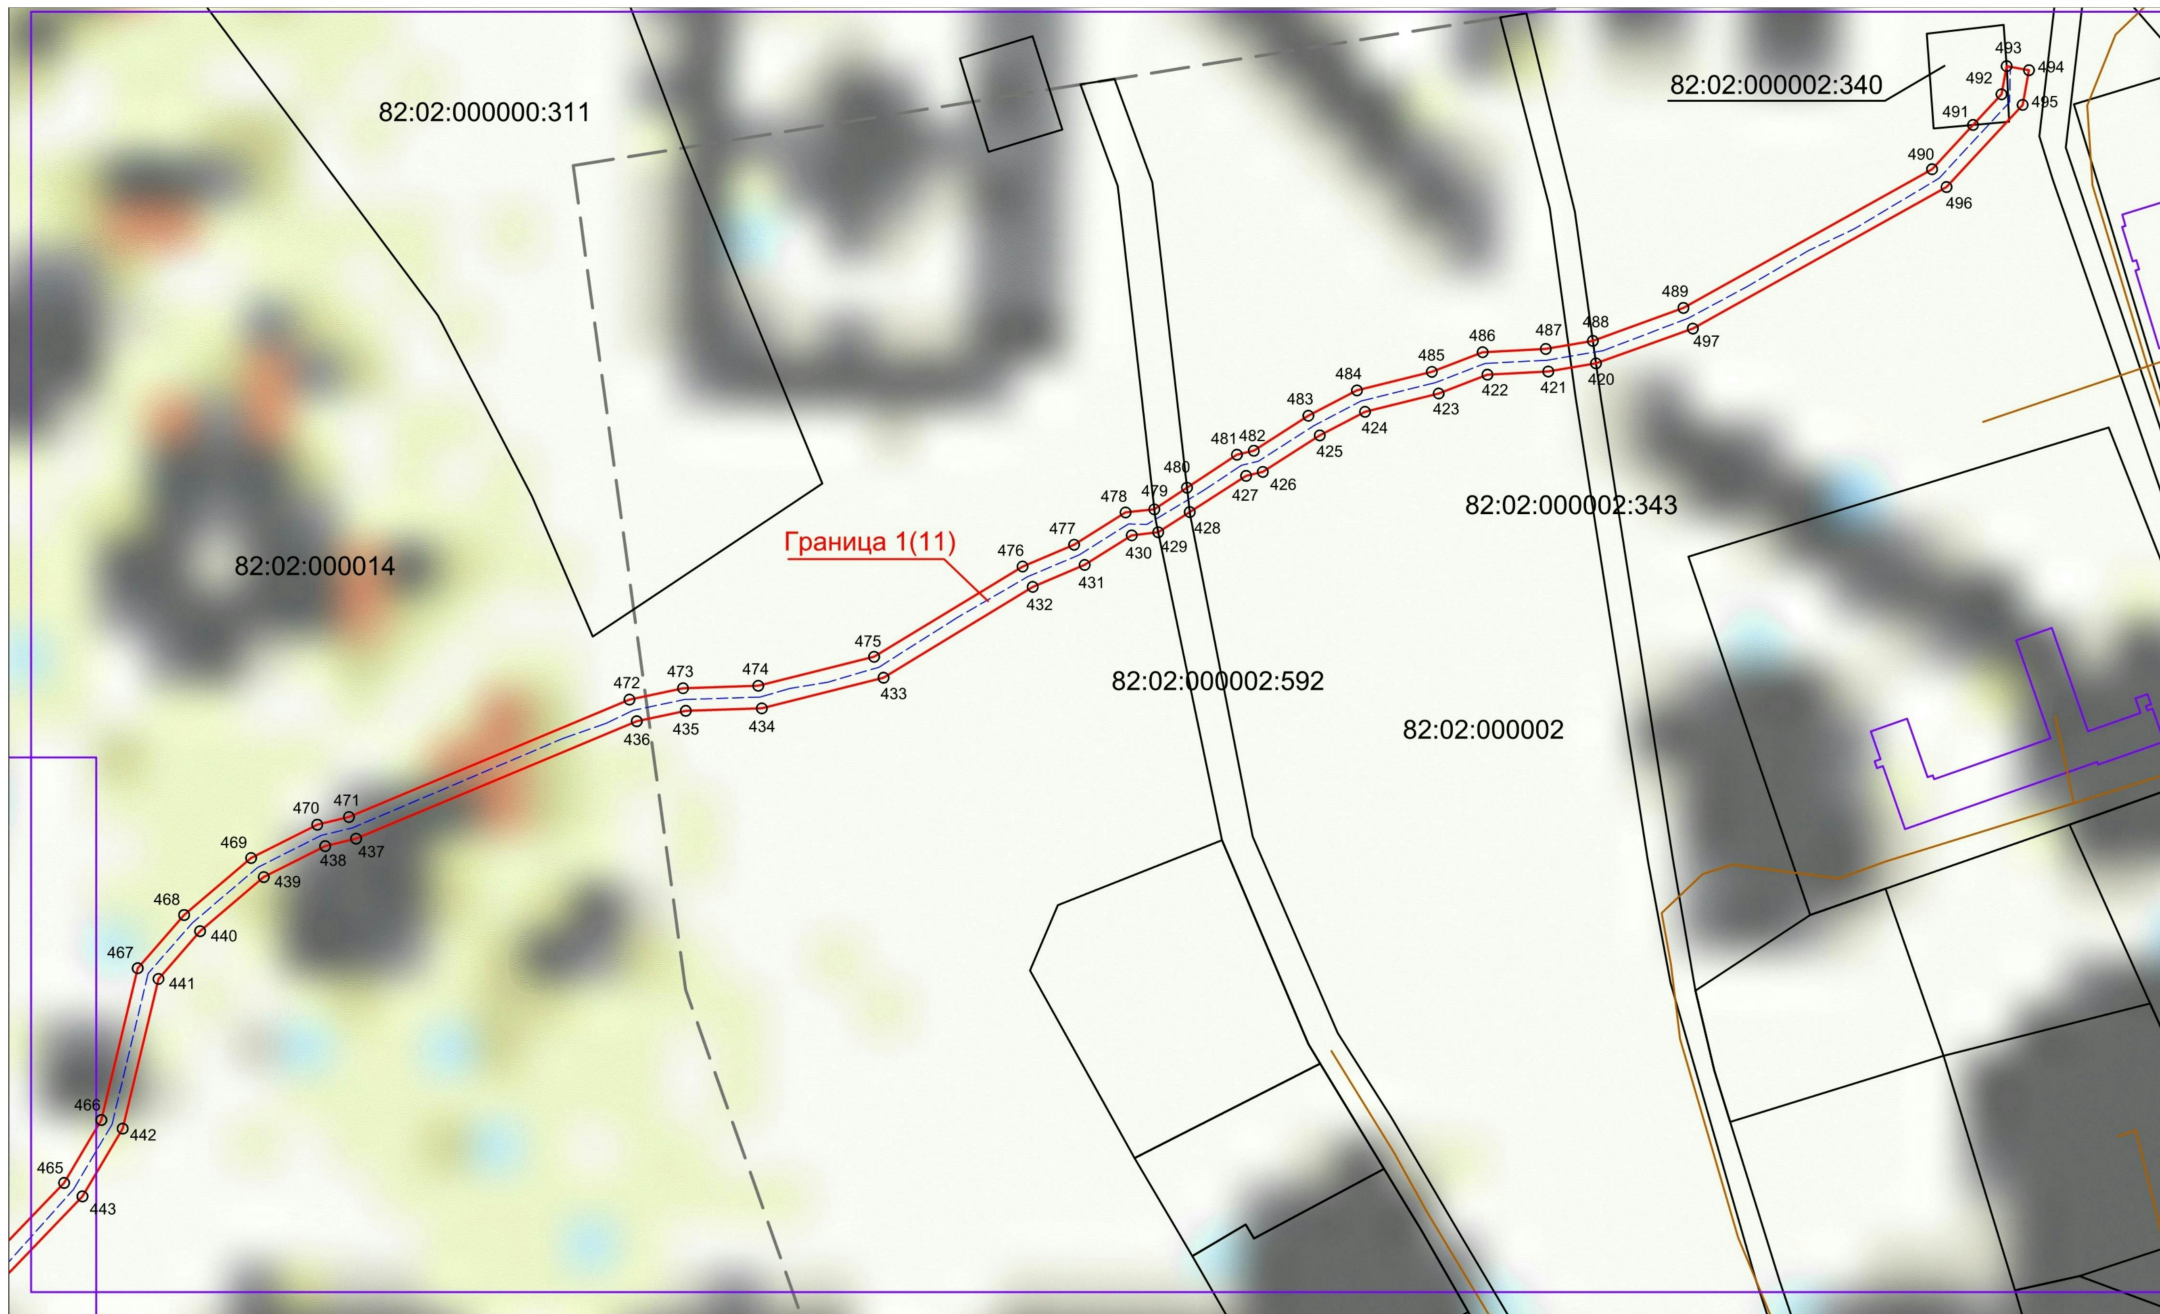

Условные обозначения: указаны на обзорной схеме

Масштаб 1:2 000